

rezidencia Kubín

AD 2
priestor

1.
podlažie

2
miestnosti


124,95 m²
plocha

AD 1.04	kancelária	102,60 m ²
AD 1.05	WC	5,60 m ²
AD 1.06	kancelária	16,75 m ²
Celková plocha		124,95 m²

Cena bez DPH

249 900 €*

*Cena priestoru v vyhotovení štandard, obsahuje podlahu z keramickej dlažby, toaletu v kompletom prevedení, predprípravu pre exteriérové žalúzie, vypínače a zástrčky (bez svietidiel)

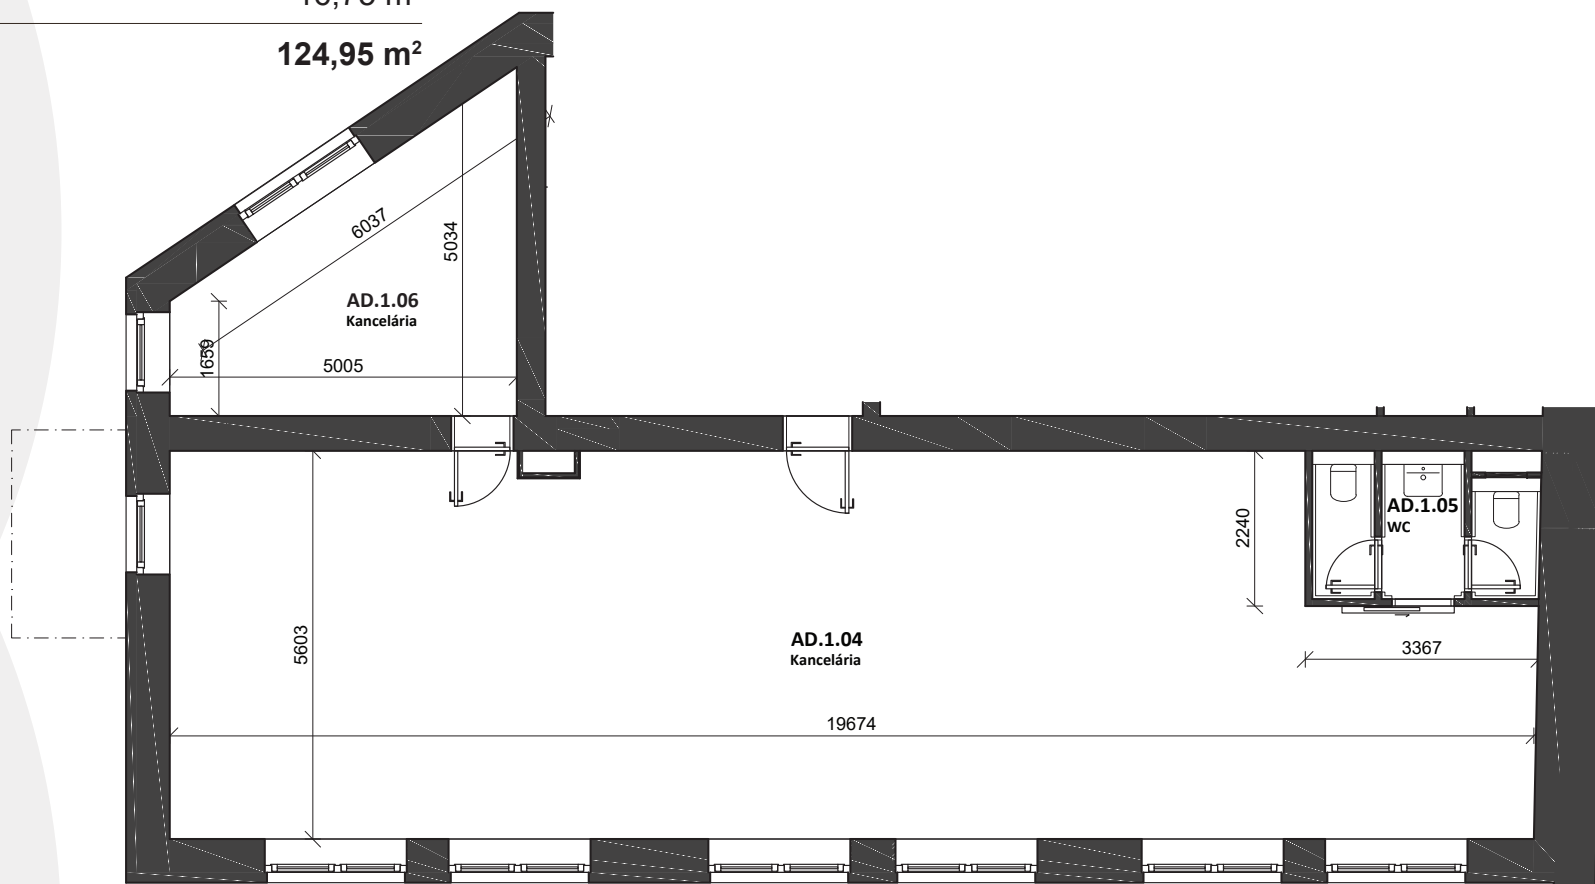

Všetky uvedené údaje sú len predbežným návrhom a môžu sa líšiť od skutočného stavu po realizácii objektu. Do podlahových plôch bytov nie sú zahrnuté plochy pod priečkami a uvádzajú len čistú úžitkovú plochu. Štandardné vybavenie je popísané v technickej dokumentácii, zobrazenie usporiadania mobiliáru je len ilustračné.