
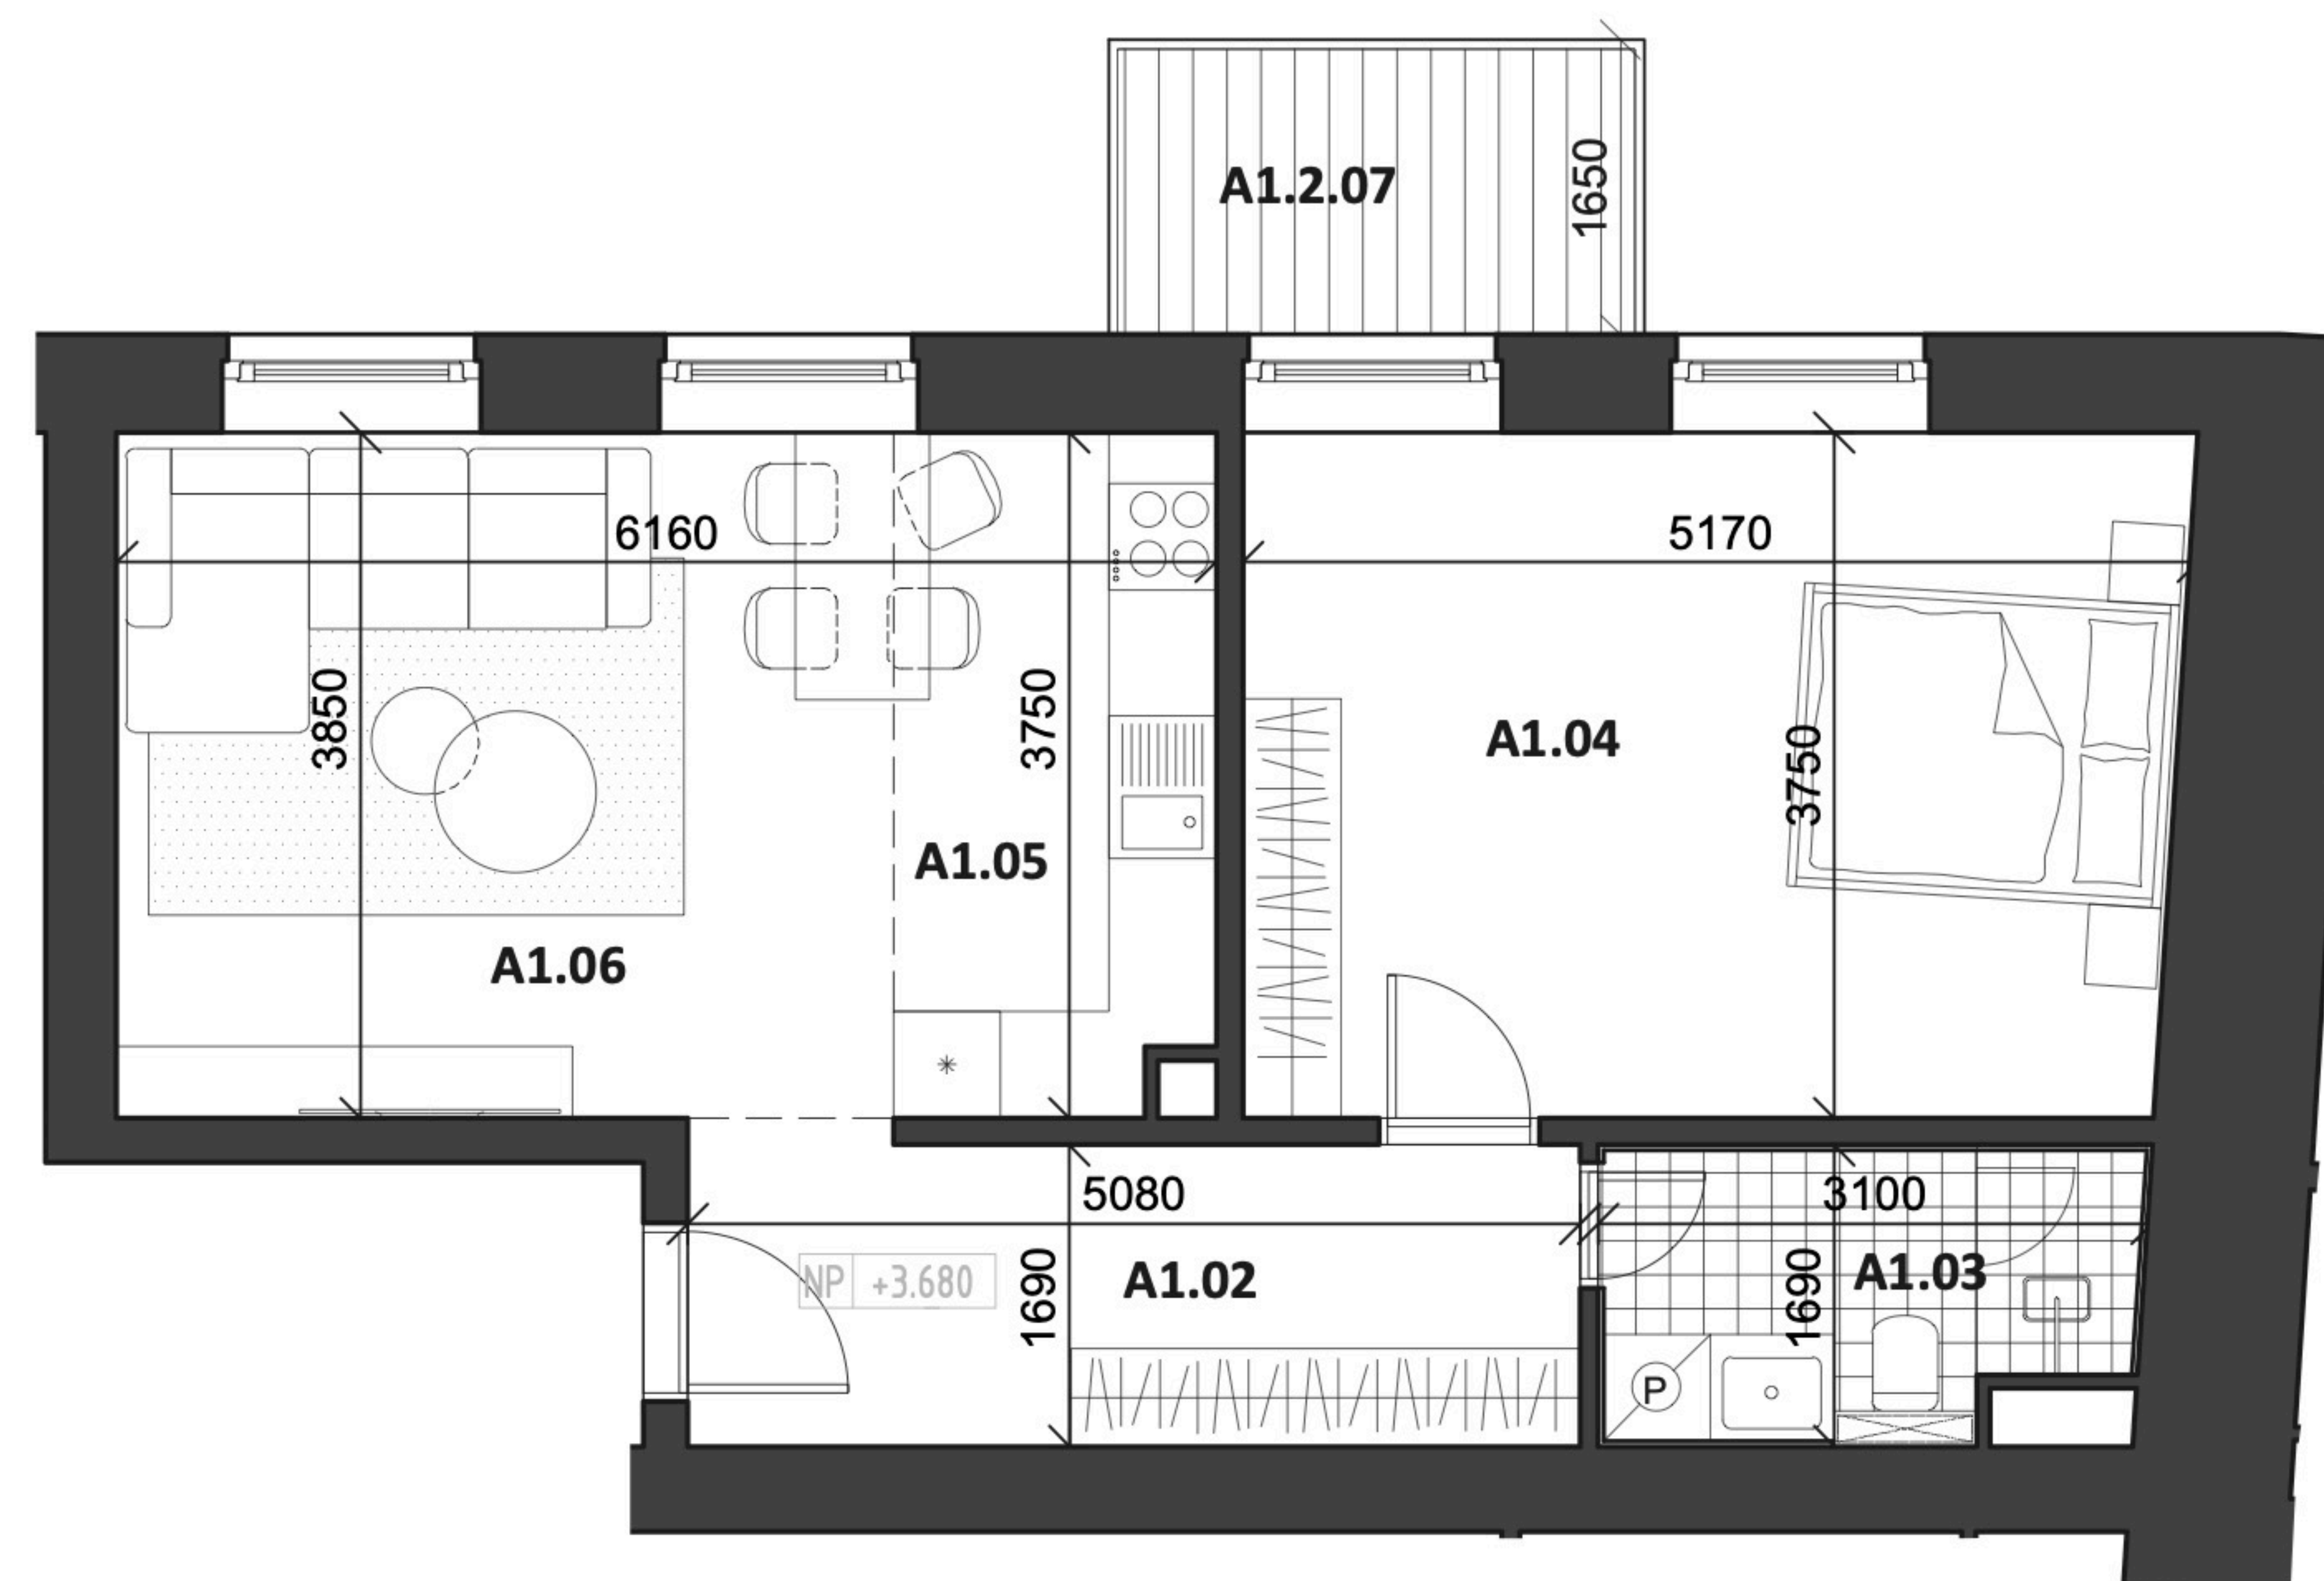


A1.02	chodba	8,62 m <sup>2</sup>
A1.03	kúpeľňa + WC	4,70 m <sup>2</sup>
A1.04	izba	19,67 m <sup>2</sup>
A1.05	kuchyňa	6,64 m <sup>2</sup>
A1.06	obývacia izba	16,62 m <sup>2</sup>
Interiér		56,25 m <sup>2</sup>
Balkón		4,95 m <sup>2</sup>
Pivničná kobka		5,10 m <sup>2</sup>
<b>Celková plocha</b>		<b>66,30 m<sup>2</sup></b>

**Cena bez DPH**
**179 900 €\***


\*Cena bytu vo vyhotovení štandard, obsahuje exteriérové žalúzie v obytných miestnostiach

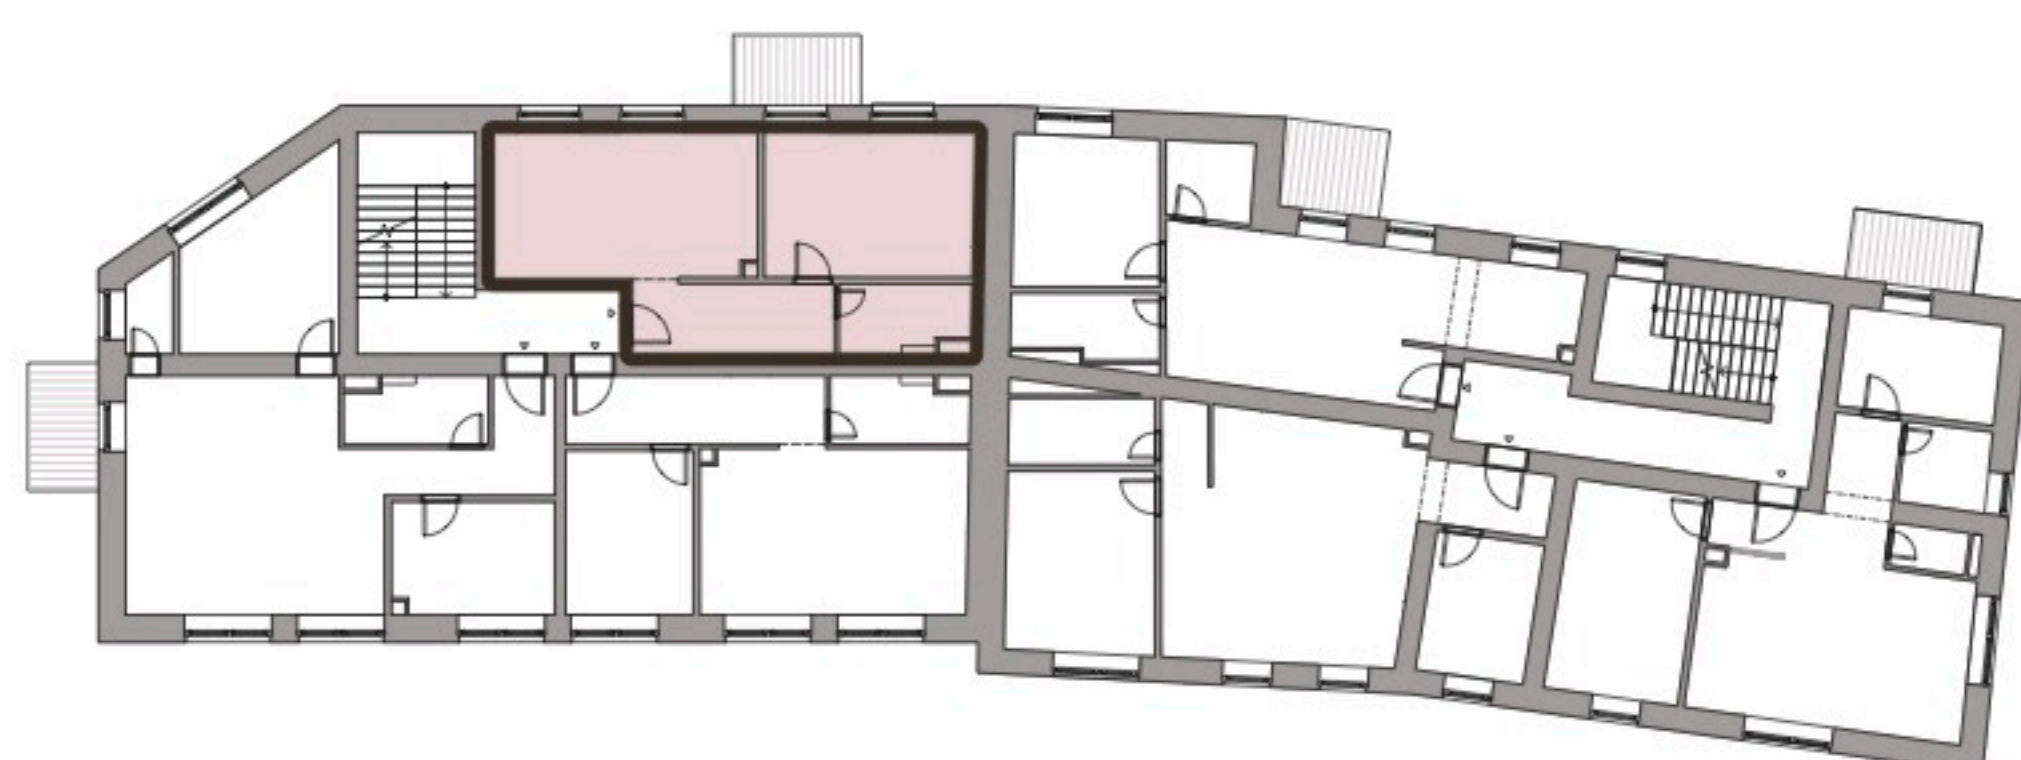

Všetky uvedené údaje sú len predbežným návrhom a môžu sa líšiť od skutočného stavu po realizácii objektu. Do podlahových plôch bytov nie sú zahrnuté plochy pod priečkami a uvádzajú len čistú úžitkovú plochu. Štandardné vybavenie je popísané v technickej dokumentácii, zobrazenie usporiadania mobiliáru je len ilustračné.