
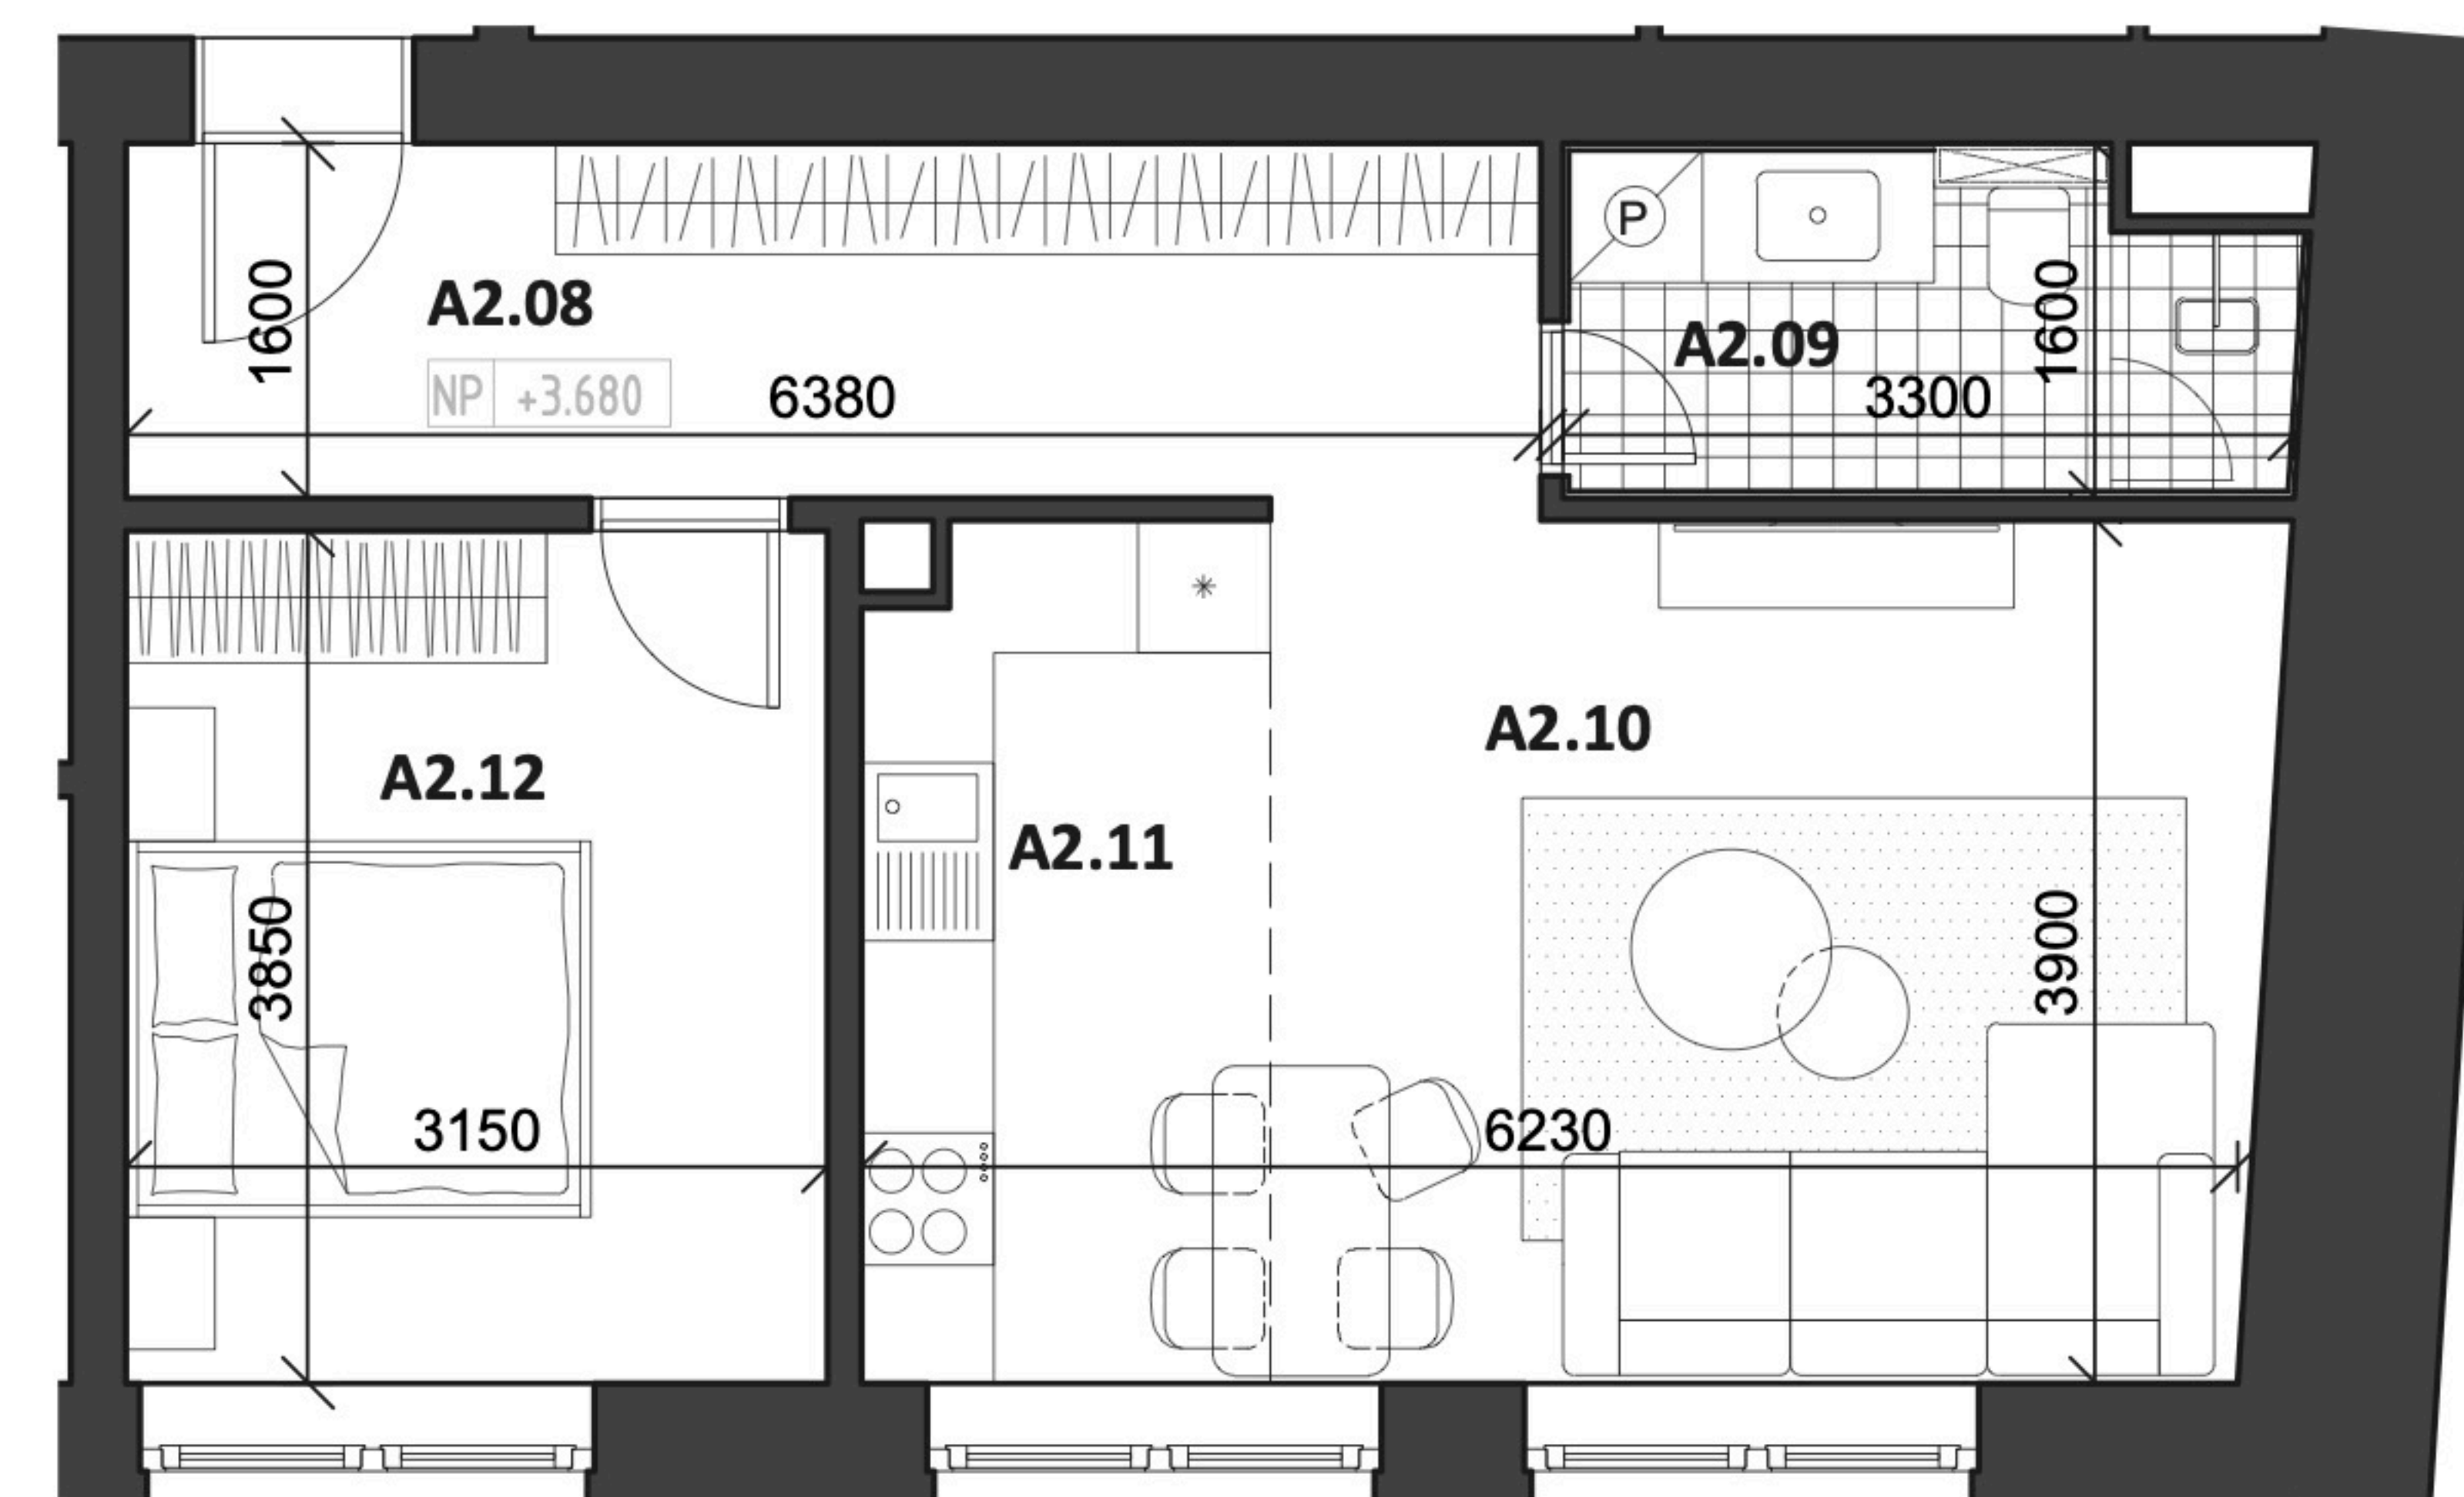


A2.08	chodba	10,16 m ²
A2.09	kúpeľňa + WC	4,76 m ²
A2.10	obývacia izba	17,42 m ²
A2.11	kuchyňa	7,05 m ²
A2.12	izba	12,30 m ²
Interiér		51,69 m ²
Pivničná kobka		5,10 m ²
Celková plocha		56,79 m²

Cena bez DPH
159 900 €*


*Cena bytu vo vyhotovení štandard, obsahuje exteriérové žalúzie v obytných miestnostiach

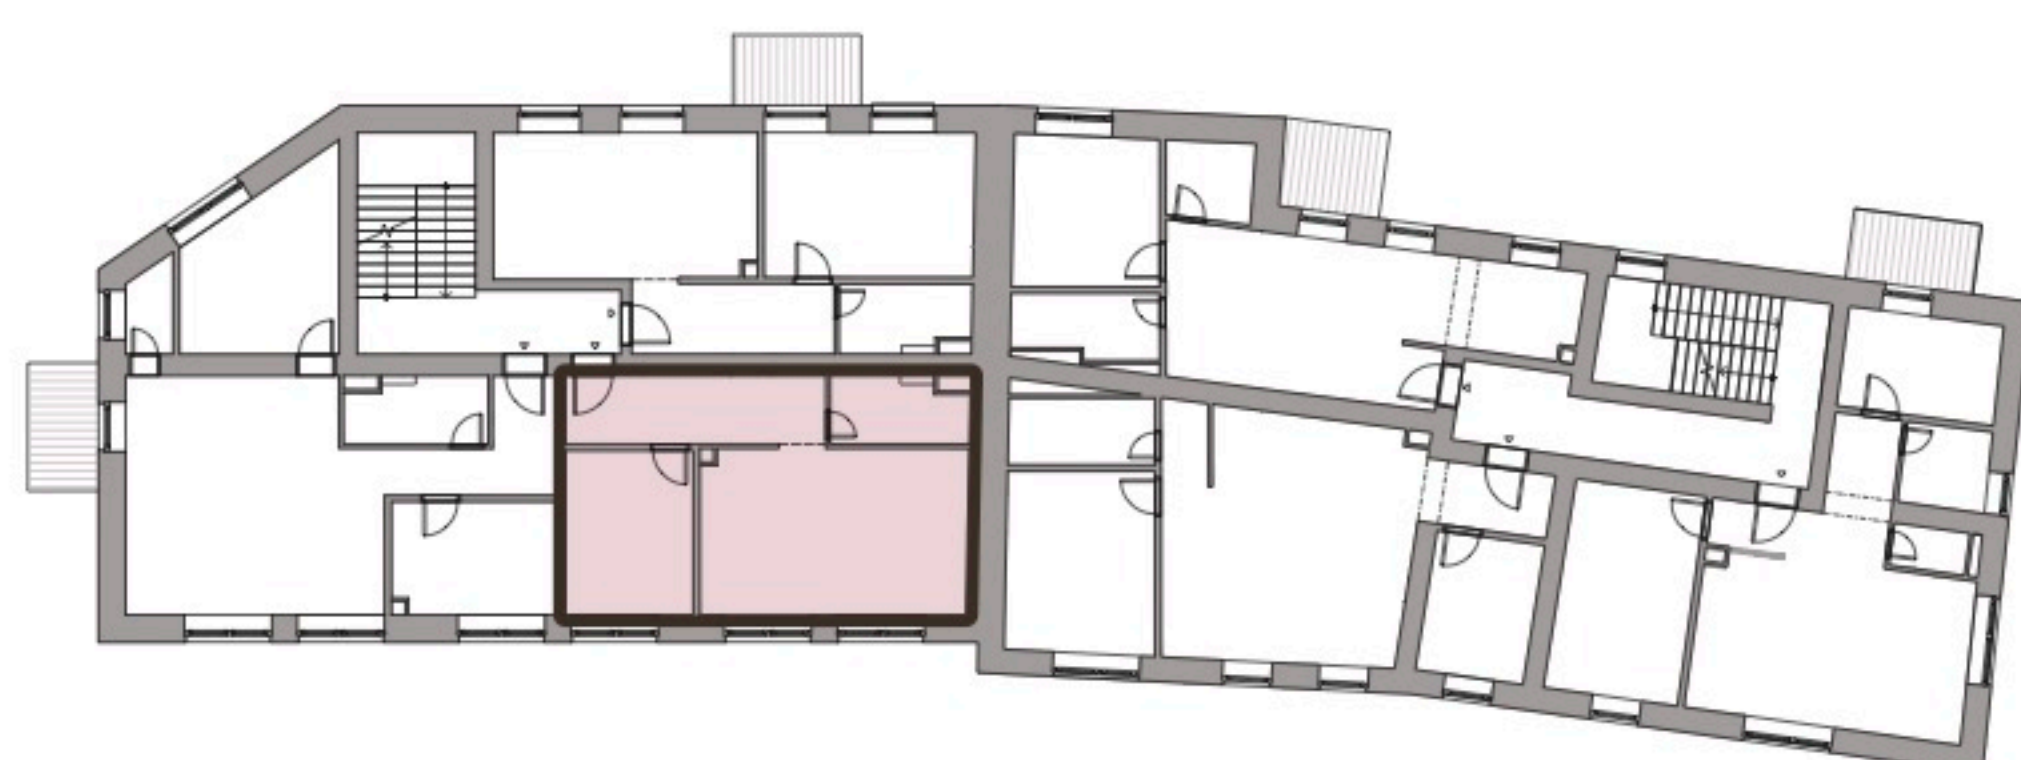

Všetky uvedené údaje sú len predbežným návrhom a môžu sa líšiť od skutočného stavu po realizácii objektu. Do podlahových plôch bytov nie sú zahrnuté plochy pod priečkami a uvádzajú len čistú úžitkovú plochu. Štandardné vybavenie je popísané v technickej dokumentácii, zobrazenie usporiadania mobiliáru je len ilustračné.