
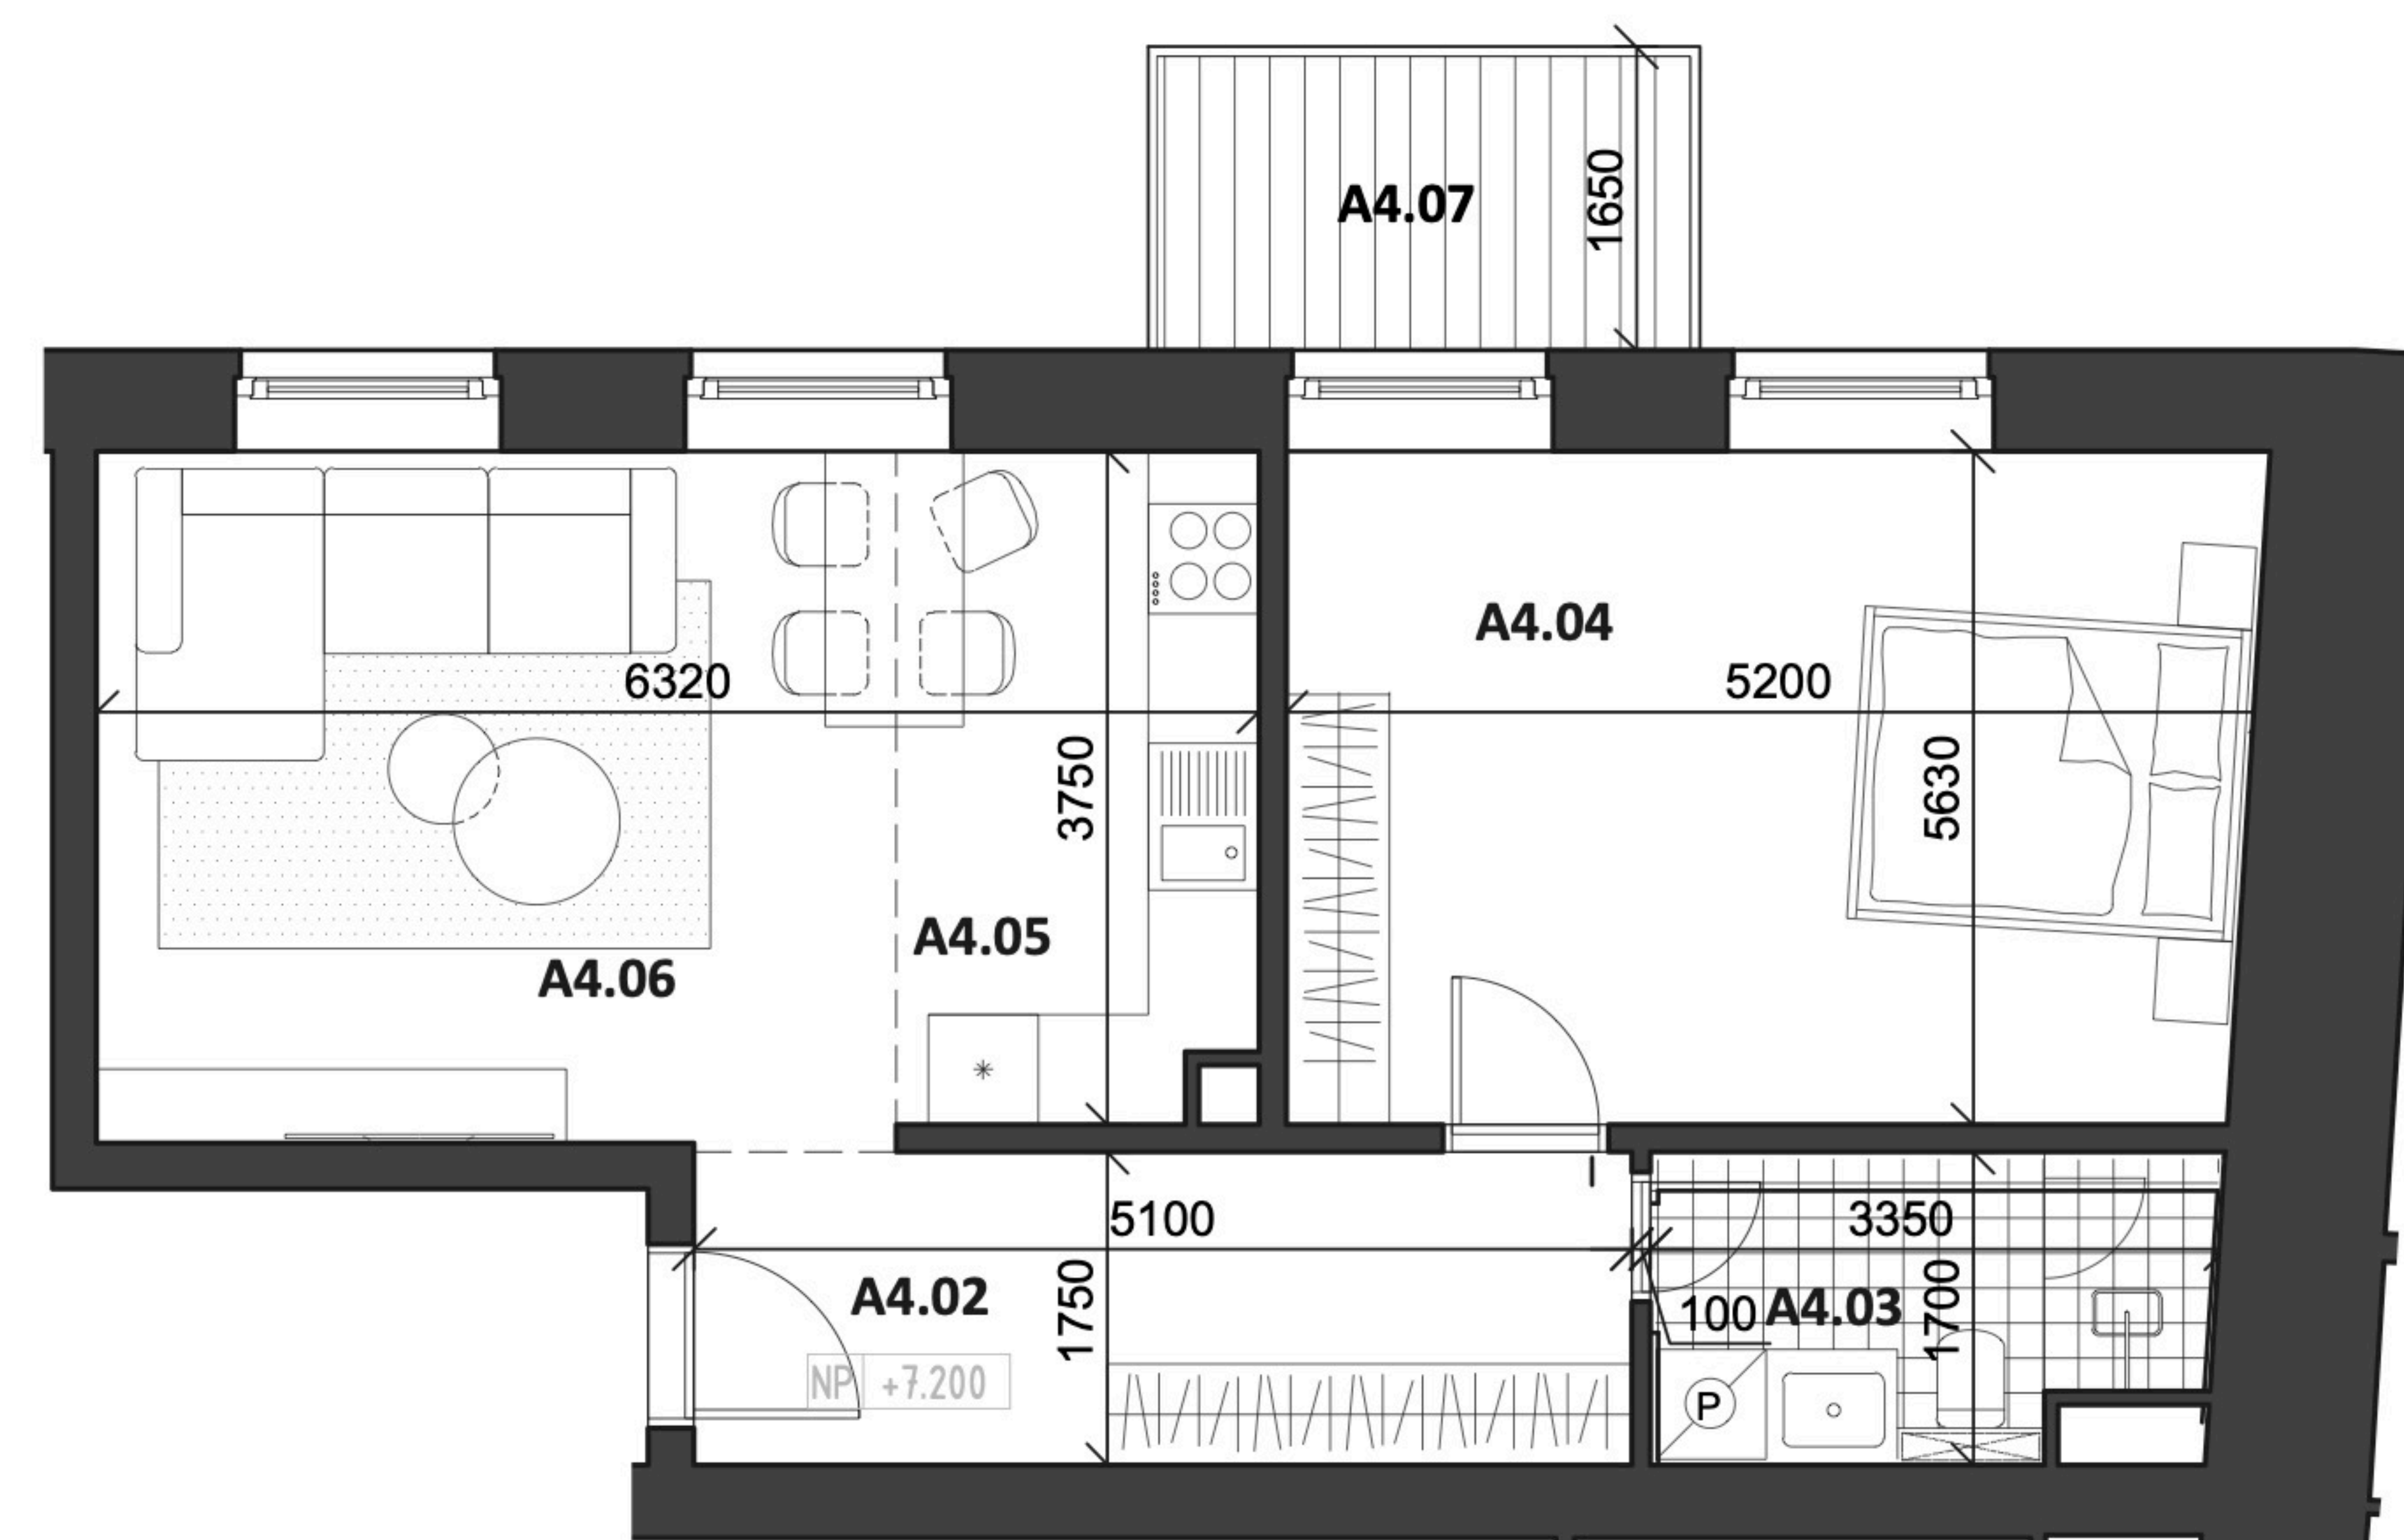


A4.02	chodba	8,67 m ²
A4.03	kúpeľňa + WC	4,71 m ²
A4.04	izba	19,17 m ²
A4.05	kuchyňa	7,07 m ²
A4.06	obývacia izba	16,42 m ²
Interiér		56,04 m ²
Balkón		4,95 m ²
Pivničná kobka		5,10 m ²
Celková plocha		66,09 m²

Cena bez DPH
169 900 €*


*Cena bytu vo vyhotovení štandard, obsahuje exteriérové žalúzie v obytných miestnostiach

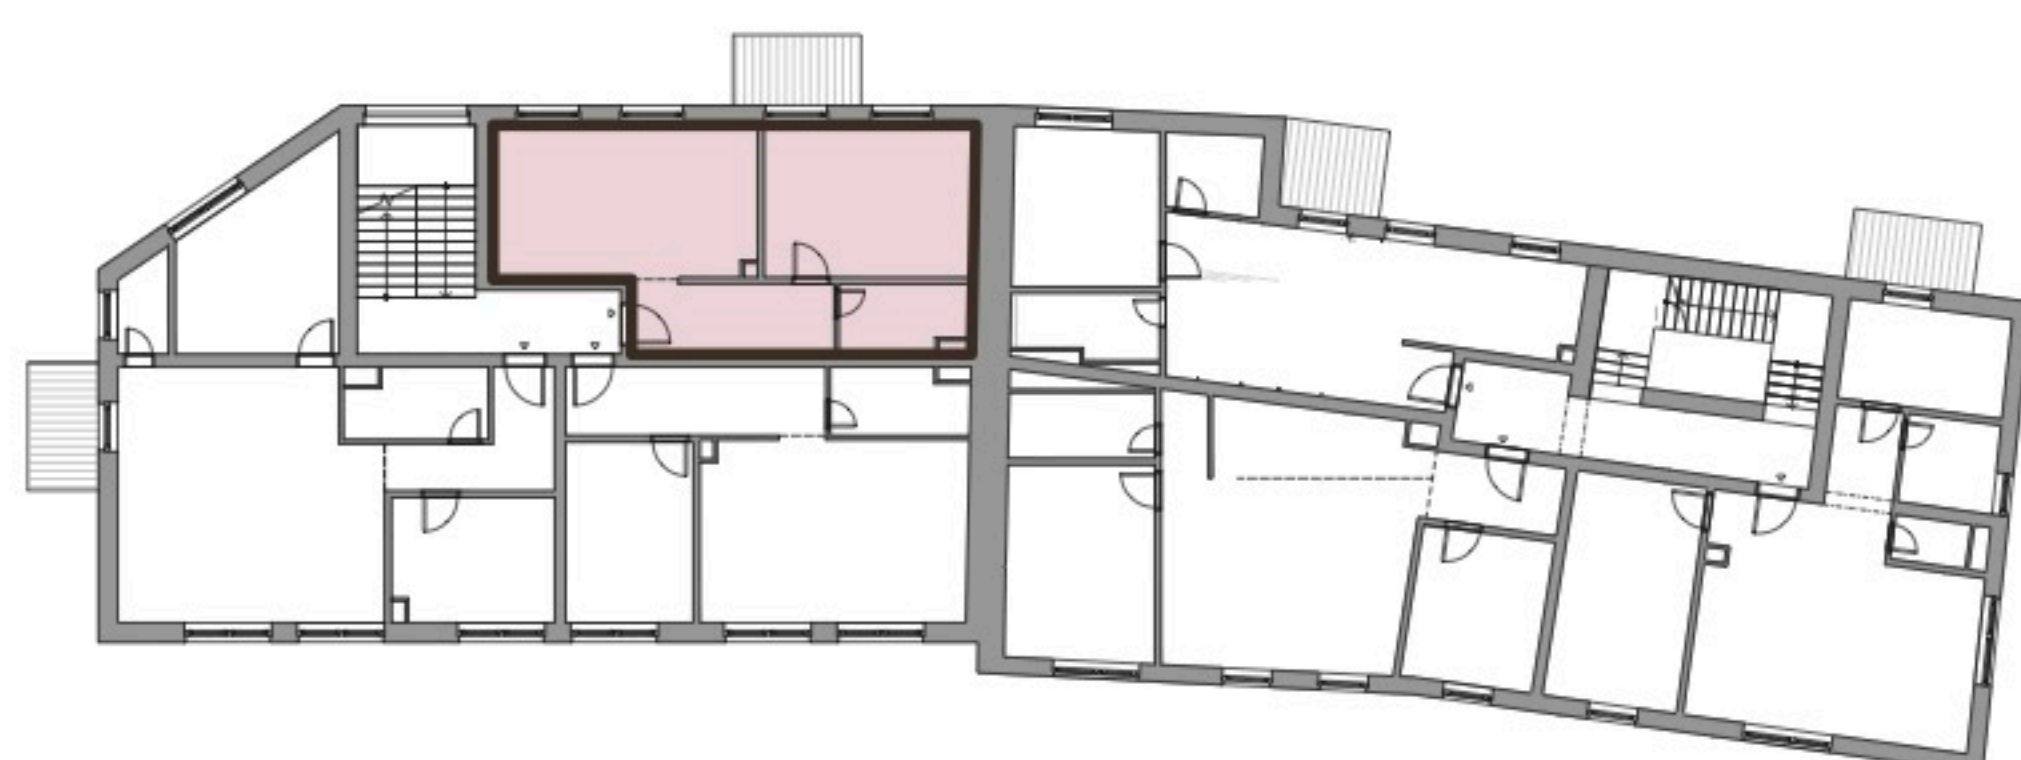

Všetky uvedené údaje sú len predbežným návrhom a môžu sa líšiť od skutočného stavu po realizácii objektu. Do podlahových plôch bytov nie sú zahrnuté plochy pod priečkami a uvádzajú len čistú úžitkovú plochu. Štandardné vybavenie je popísané v technickej dokumentácii, zobrazenie usporiadania mobiliáru je len ilustračné.