
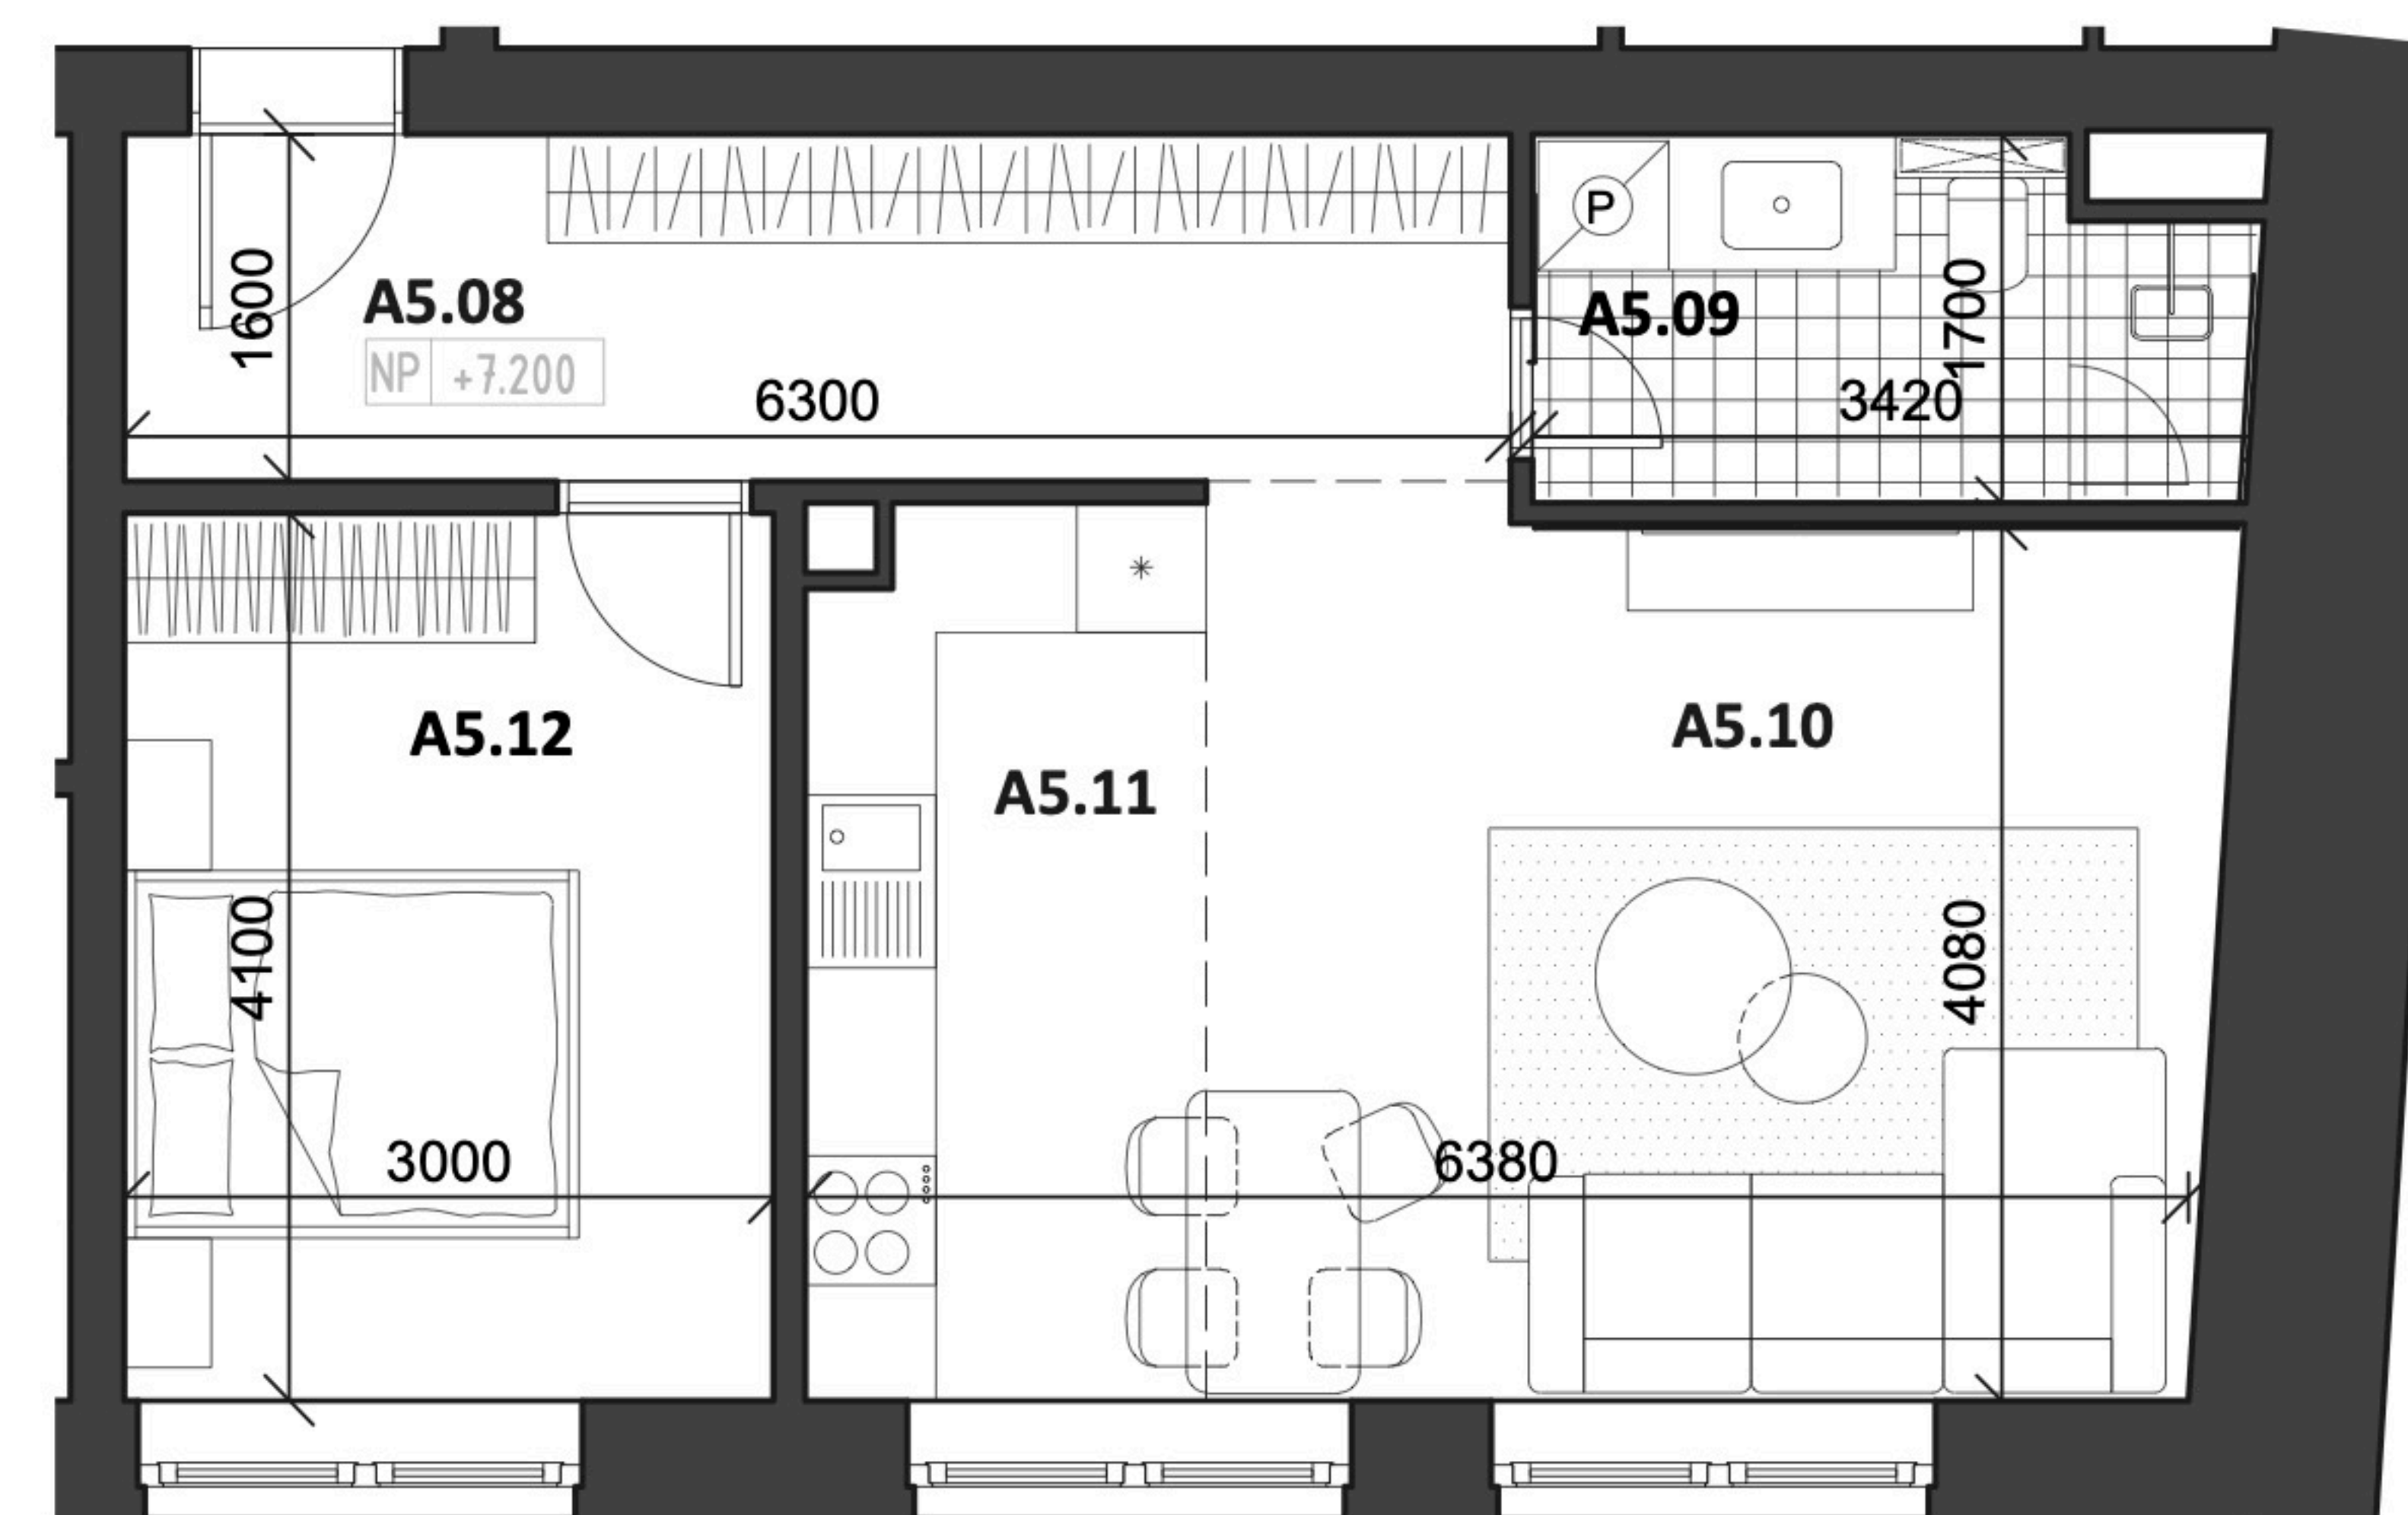


A5.08	chodba	10,25 m ²
A5.09	kúpeľňa + WC	5,17 m ²
A5.10	obývacia izba	19,18 m ²
A5.11	kuchyňa	7,52 m ²
A5.12	izba	12,30 m ²
Interiér		54,42 m ²
Pivničná kobka		5,10 m ²
Celková plocha		59,52 m²

Cena bez DPH
168 900 €*


*Cena bytu vo vyhotovení štandard, obsahuje exteriérové žalúzie v obytných miestnostiach

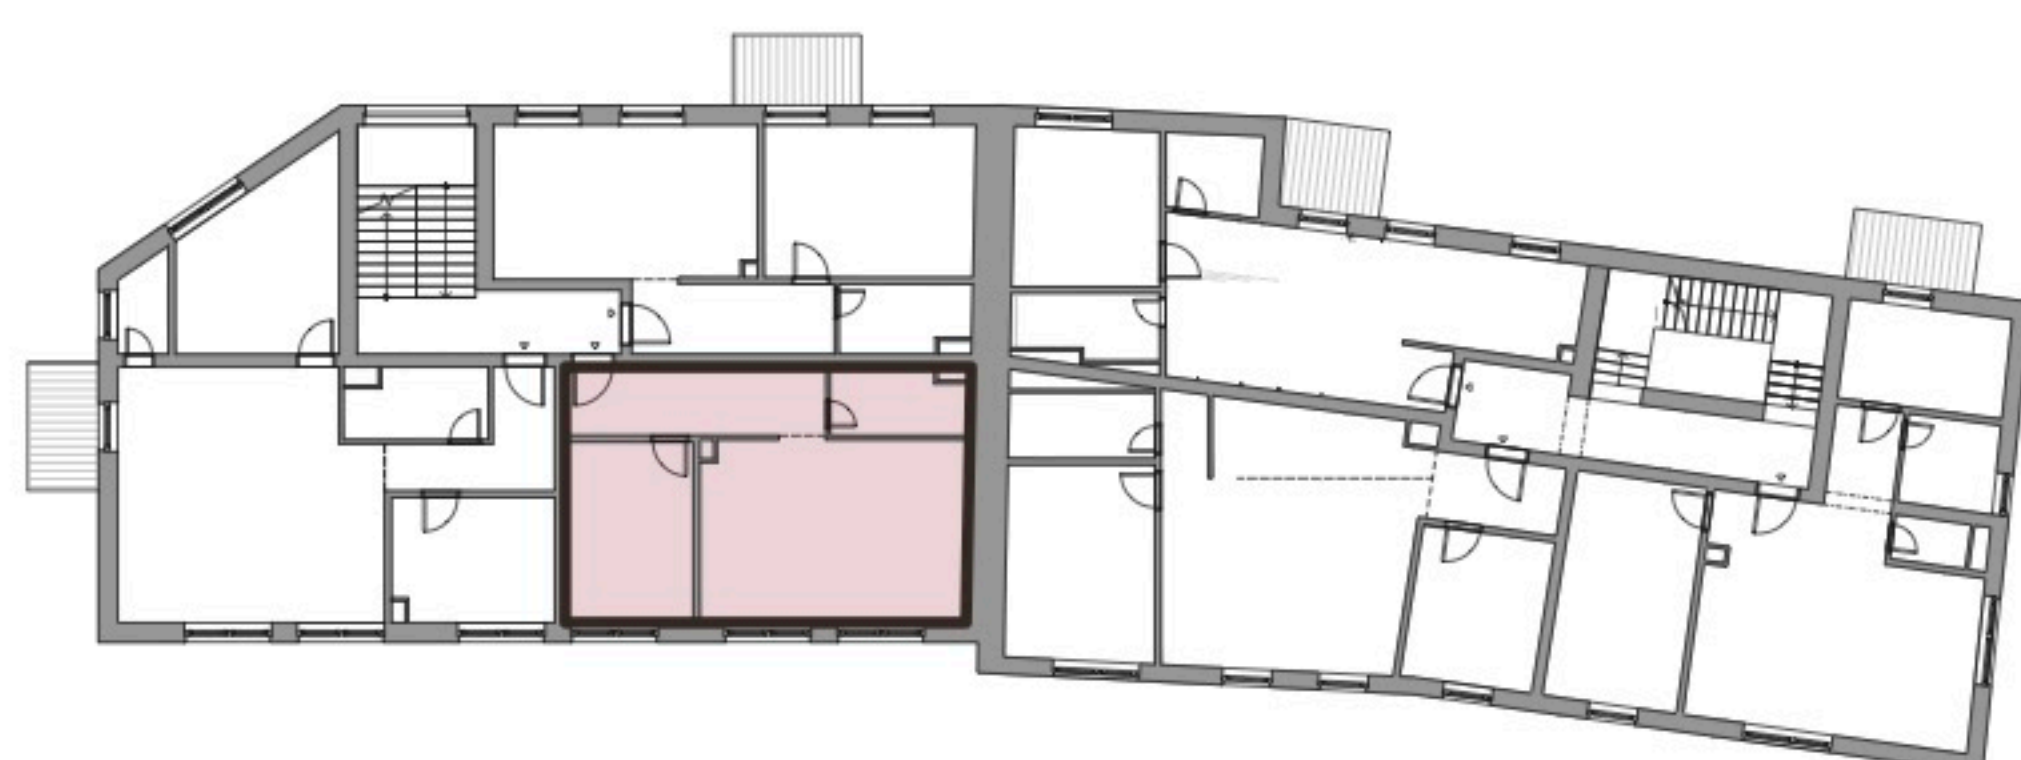

Všetky uvedené údaje sú len predbežným návrhom a môžu sa líšiť od skutočného stavu po realizácii objektu. Do podlahových plôch bytov nie sú zahrnuté plochy pod priečkami a uvádzajú len čistú úžitkovú plochu. Štandardné vybavenie je popísané v technickej dokumentácii, zobrazenie usporiadania mobiliáru je len ilustračné.