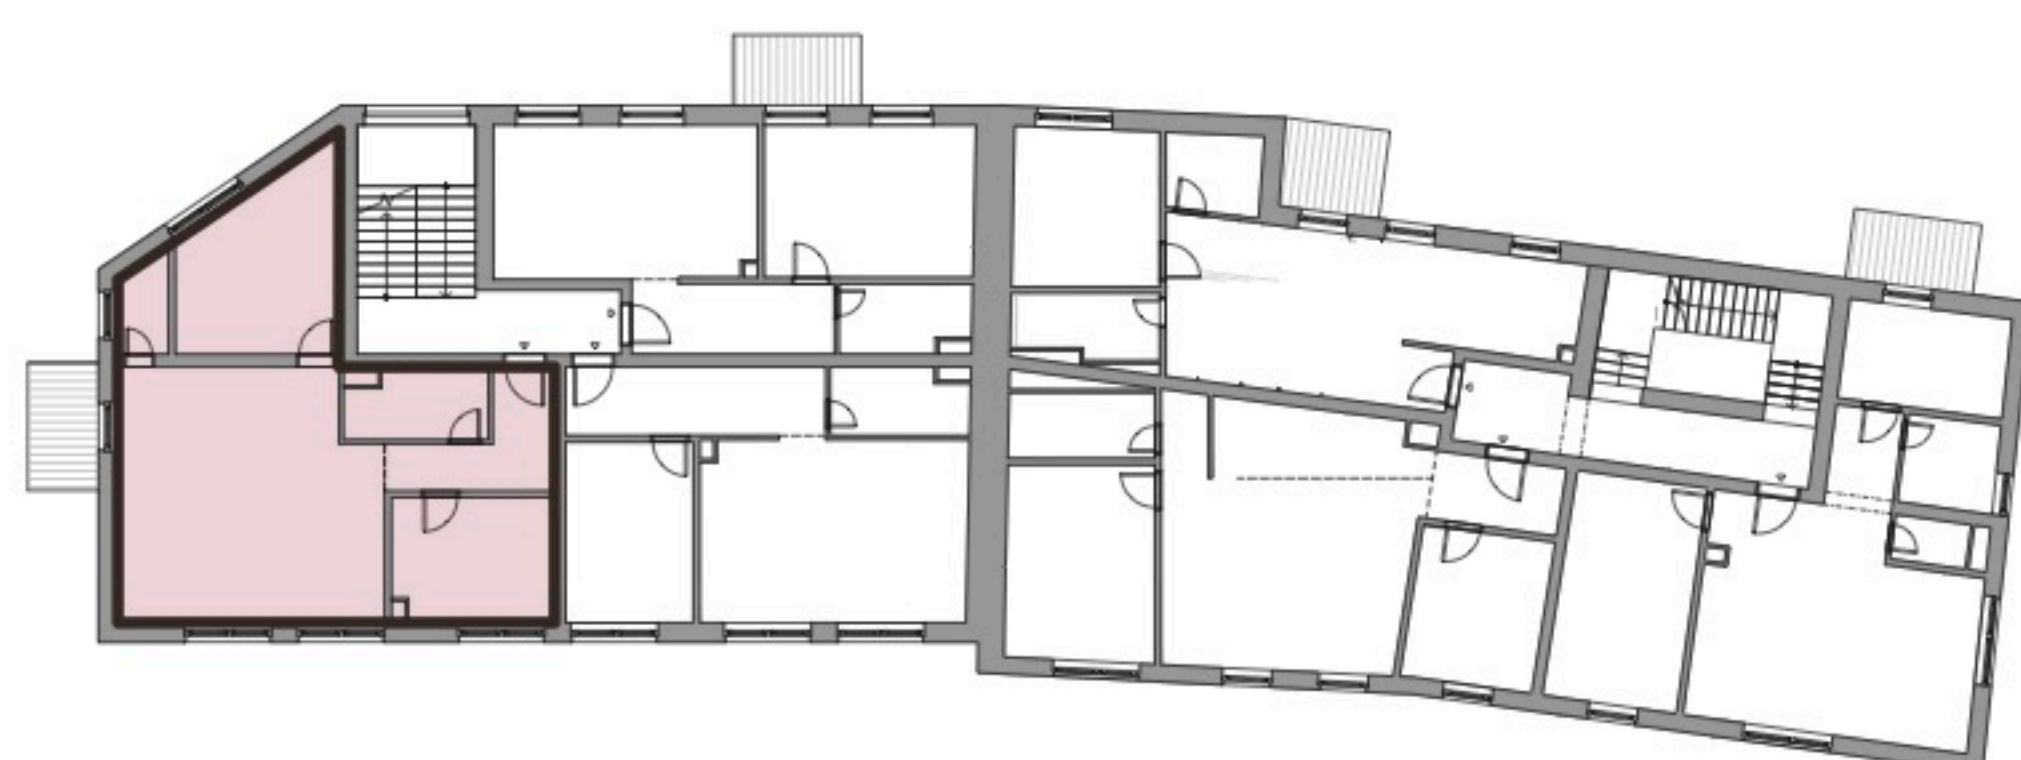


A6.13	chodba	6,79 m ²
A6.14	izba	10,55 m ²
A6.15	kuchyňa	8,00 m ²
A6.16	obývacia izba	25,44 m ²
A6.17	špajza	2,40m ²
A6.18	izba	16,09 m ²
A6.19	kúpeľňa + WC	5,18 m ²
Interiér		74,45 m ²
Balkón		4,95 m ²
Pivničná kobka		6,80 m ²
Celková plocha		86,20 m²

*Cena bytu vo vyhotovení štandard, obsahuje exteriérové žalúzie v obytných miestnostiach


Cena bez DPH
249 900 €*
