
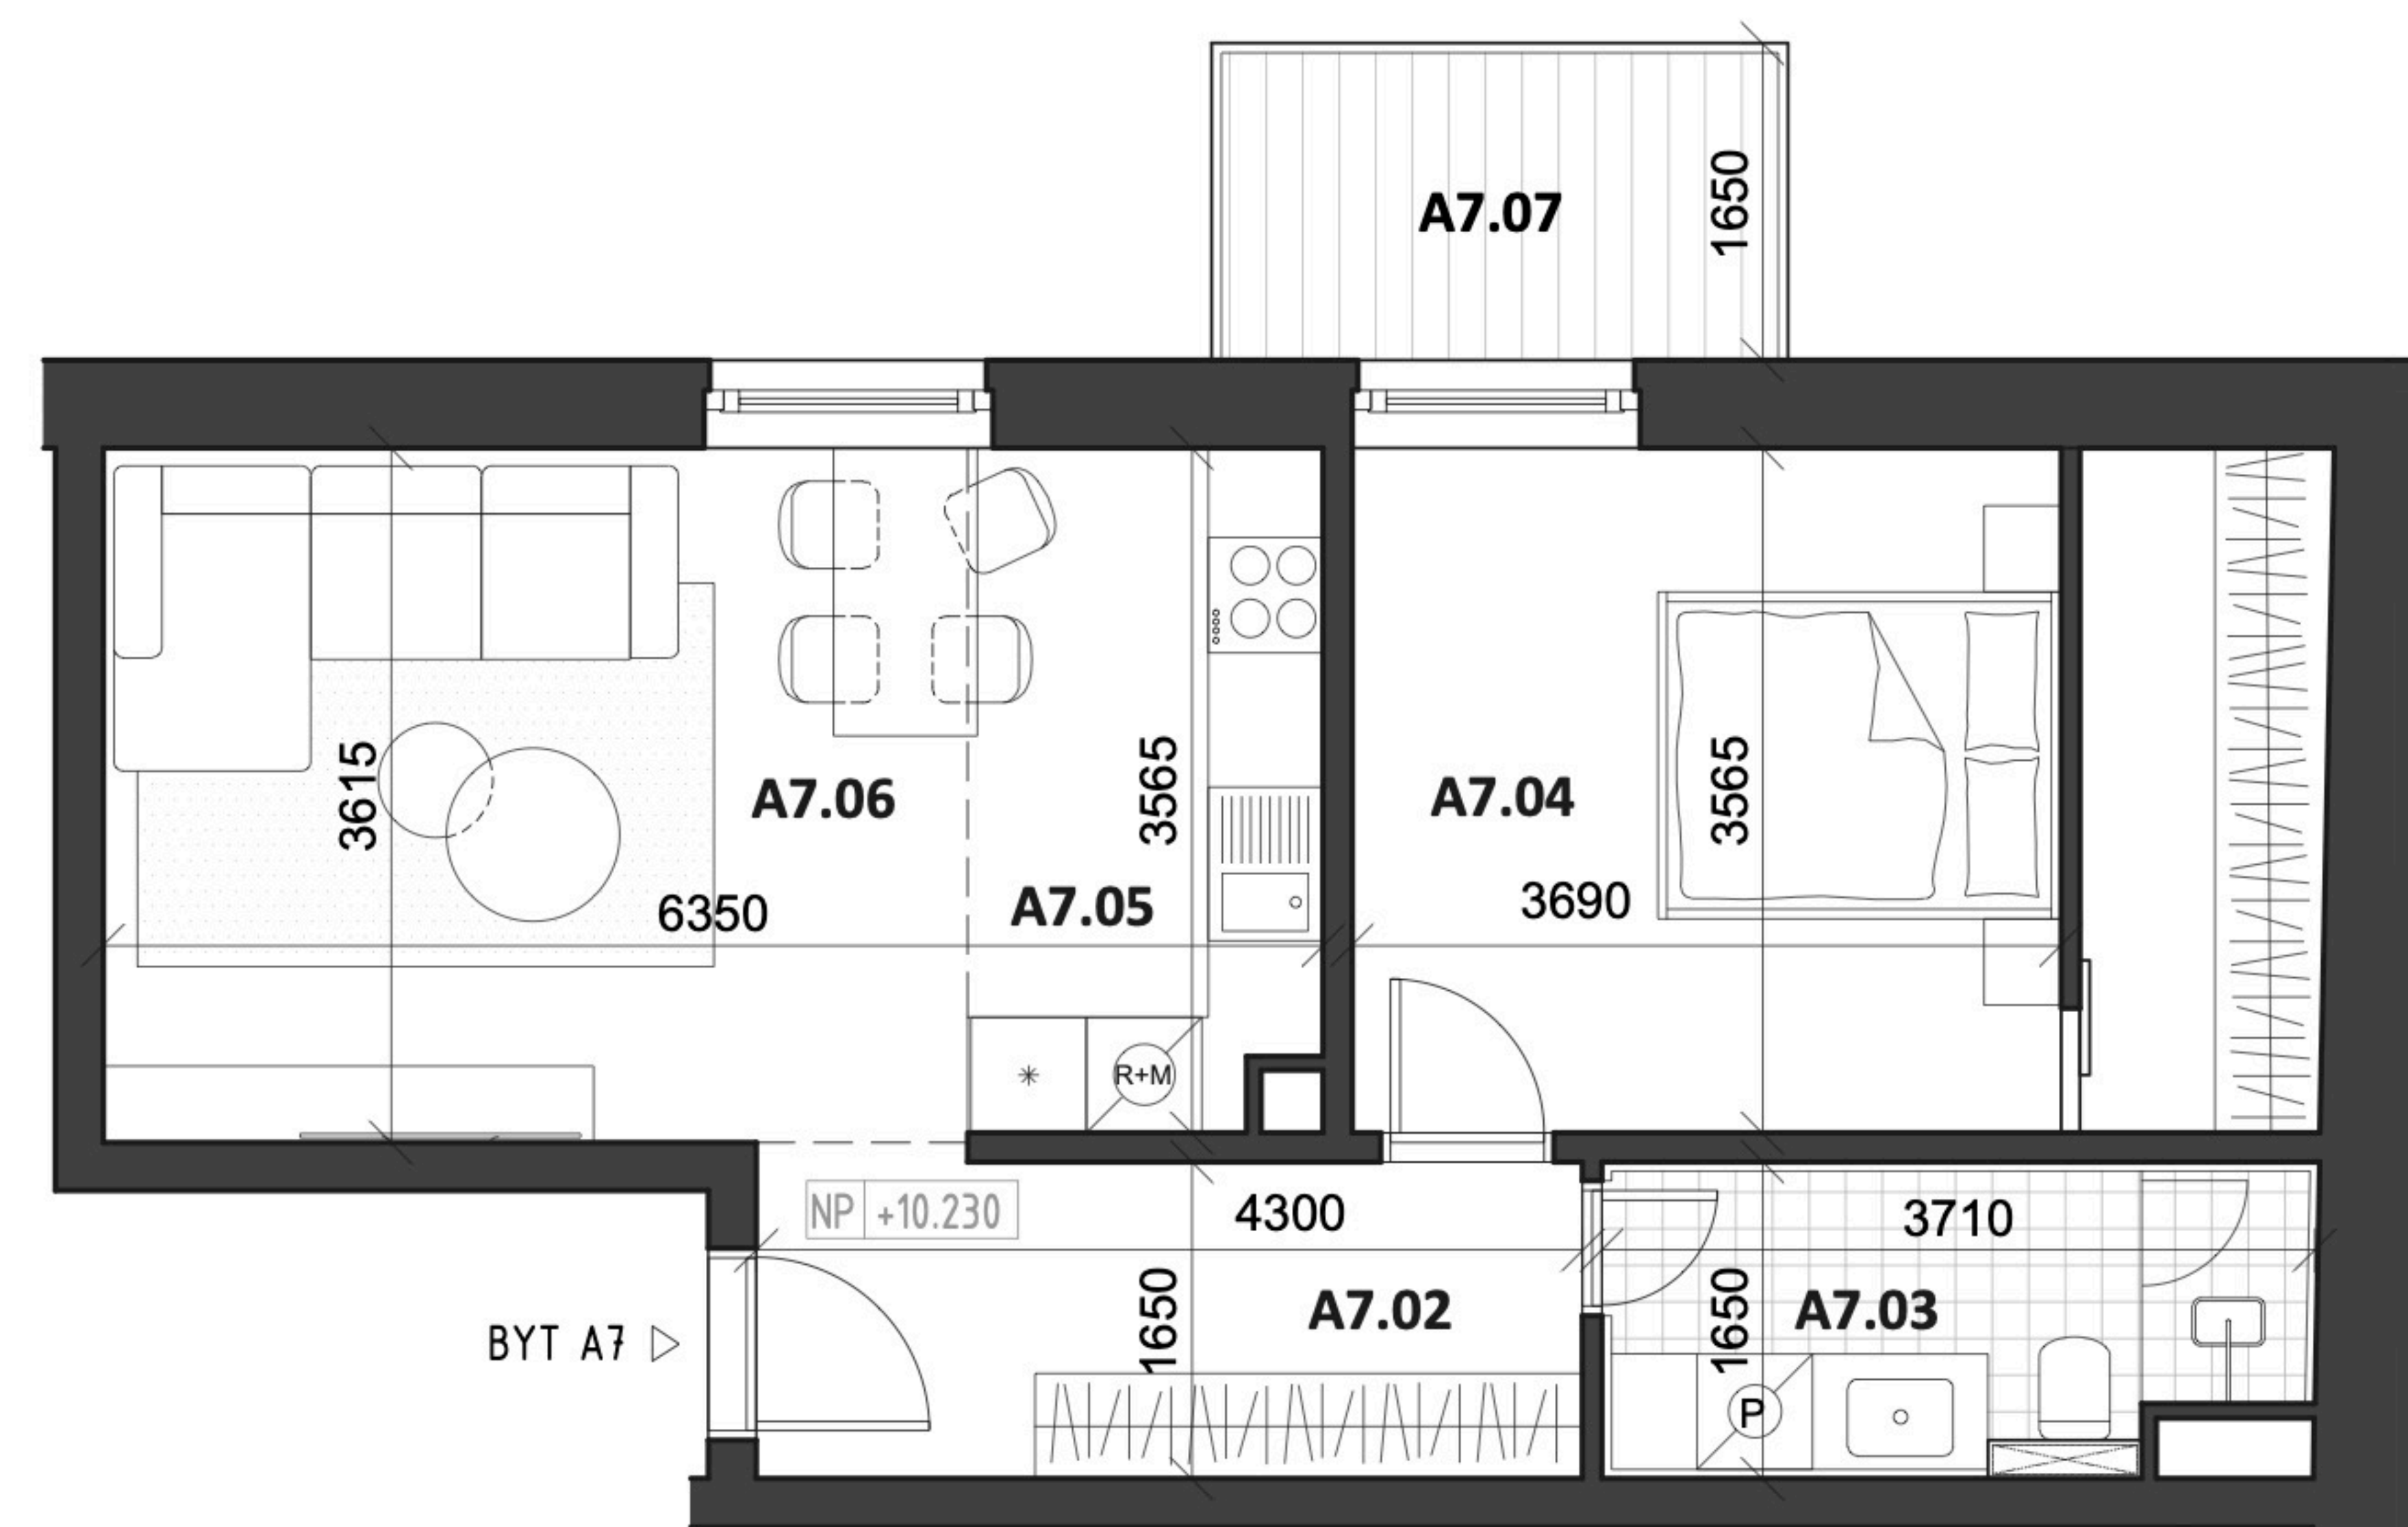


A7.02	chodba	7,21 m
A7.03	kúpeľňa + WC	5,79 m <sup>2</sup>
A7.04	izba	18,11 m <sup>2</sup>
A7.05	kuchyňa	6,60 m <sup>2</sup>
A7.06	obývacia izba	16,27 m <sup>2</sup>
Interiér		53,98 m <sup>2</sup>
Balkón		4,95 m <sup>2</sup>
Pivničná kobka		5,10 m <sup>2</sup>
<b>Celková plocha</b>		<b>64,03 m<sup>2</sup></b>

**Cena bez DPH**
**179 900 €\***


\*Cena bytu vo vyhotovení štandard, obsahuje exteriérové žalúzie v obytných miestnostiach

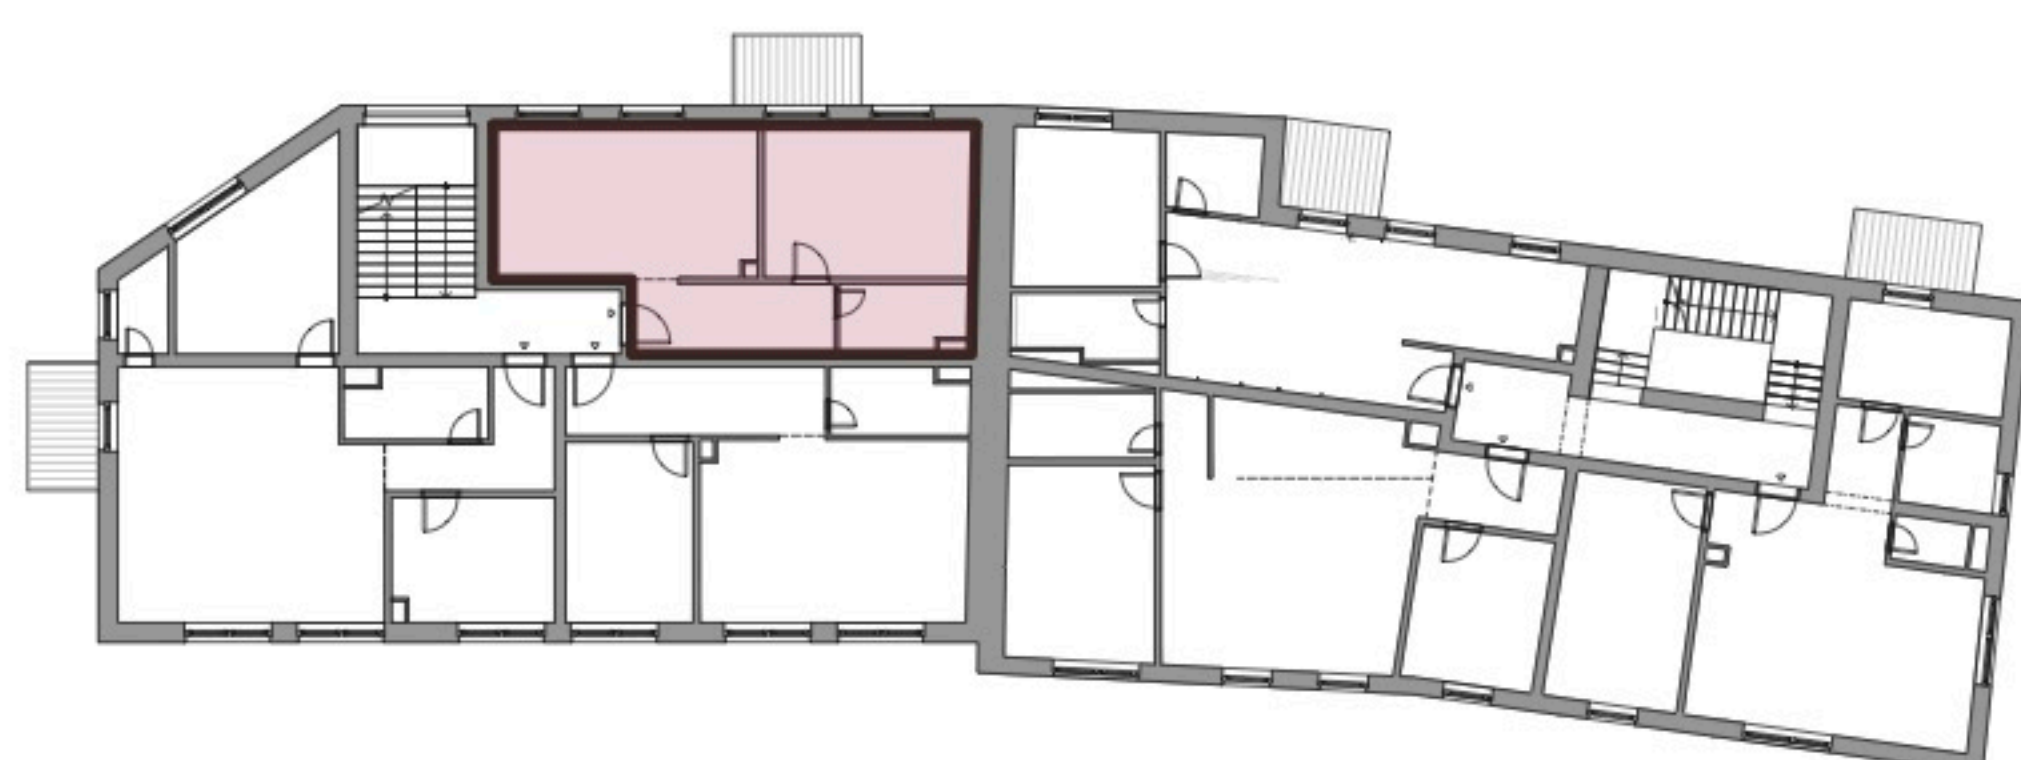

Všetky uvedené údaje sú len predbežným návrhom a môžu sa líšiť od skutočného stavu po realizácii objektu. Do podlahových plôch bytov nie sú zahrnuté plochy pod priečkami a uvádzajú len čistú úžitkovú plochu. Štandardné vybavenie je popísané v technickej dokumentácii, zobrazenie usporiadania mobiliáru je len ilustračné.