
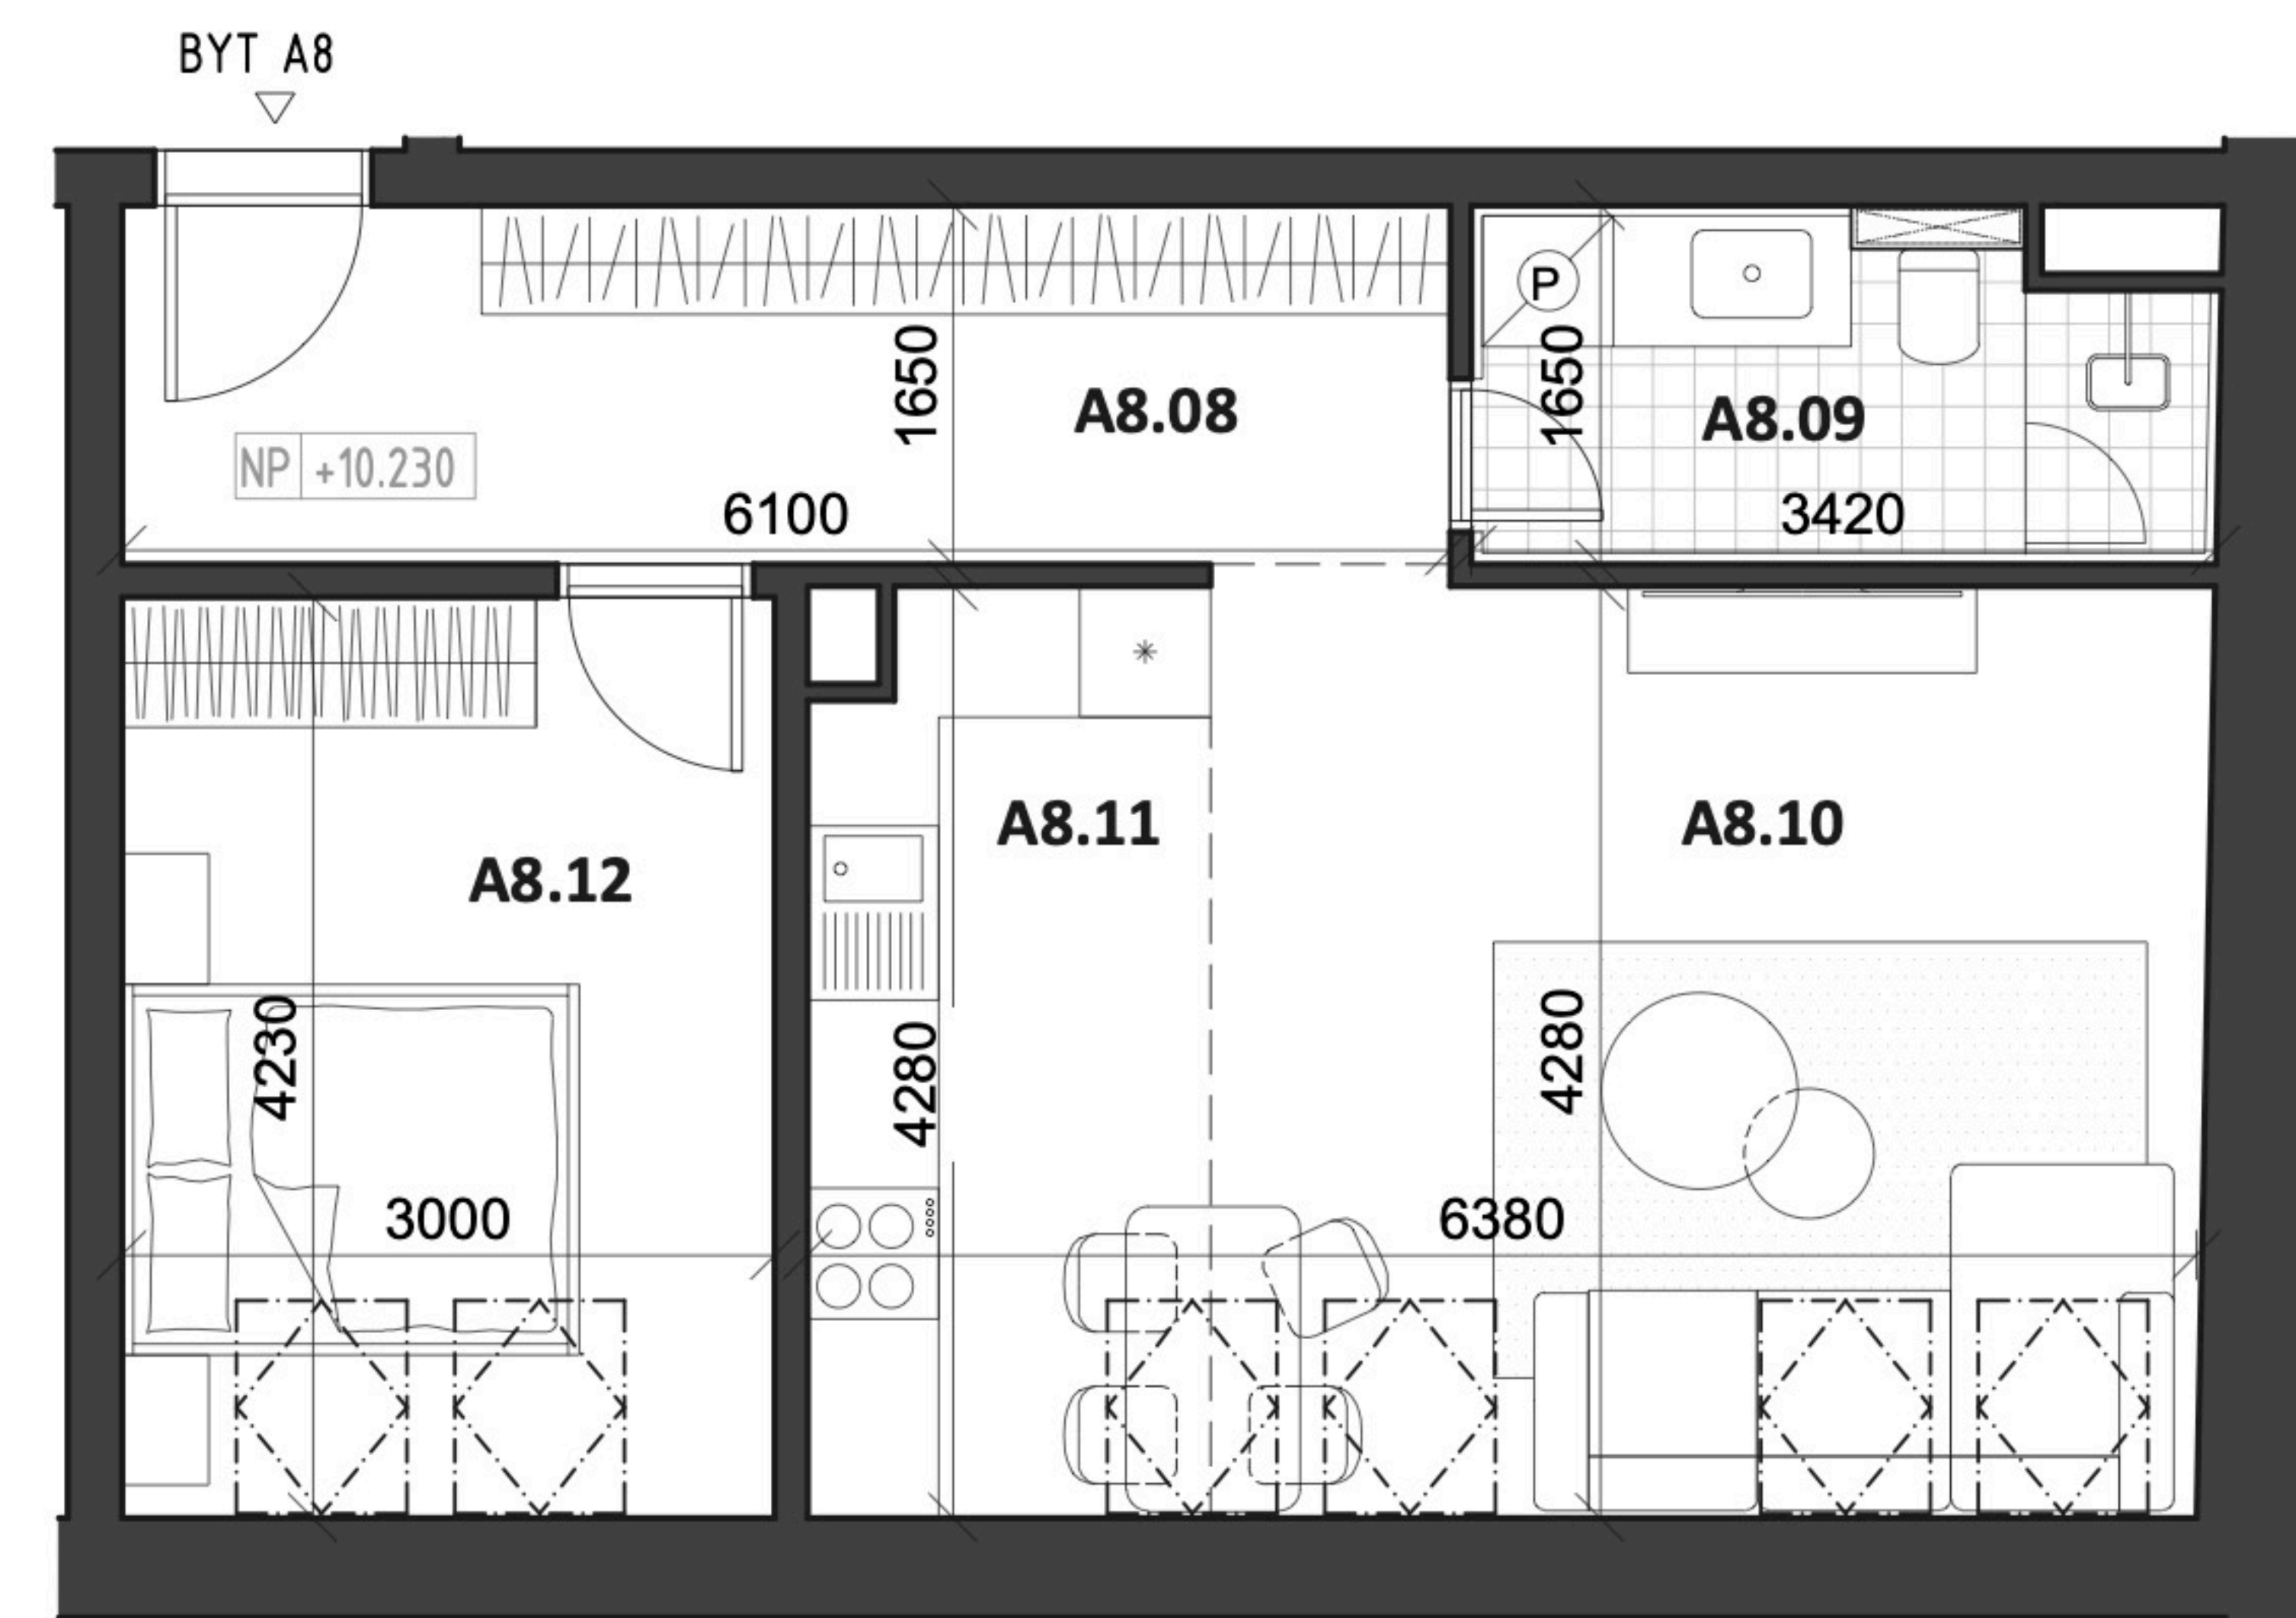


A8.08	chodba	10,07 m ²
A8.09	kúpeľňa + WC	5,31 m ²
A8.10	obývacia izba	19,68 m ²
A8.11	kuchyňa	7,71 m ²
A8.12	izba	12,69 m ²
Interiér		55,46 m ²
Pivničná kobka		5,10 m ²
Celková plocha		60,56 m²

Cena bez DPH
169 900 €*


*Cena bytu vo vyhotovení štandard, obsahuje exteriérové žalúzie v obytných miestnostiach

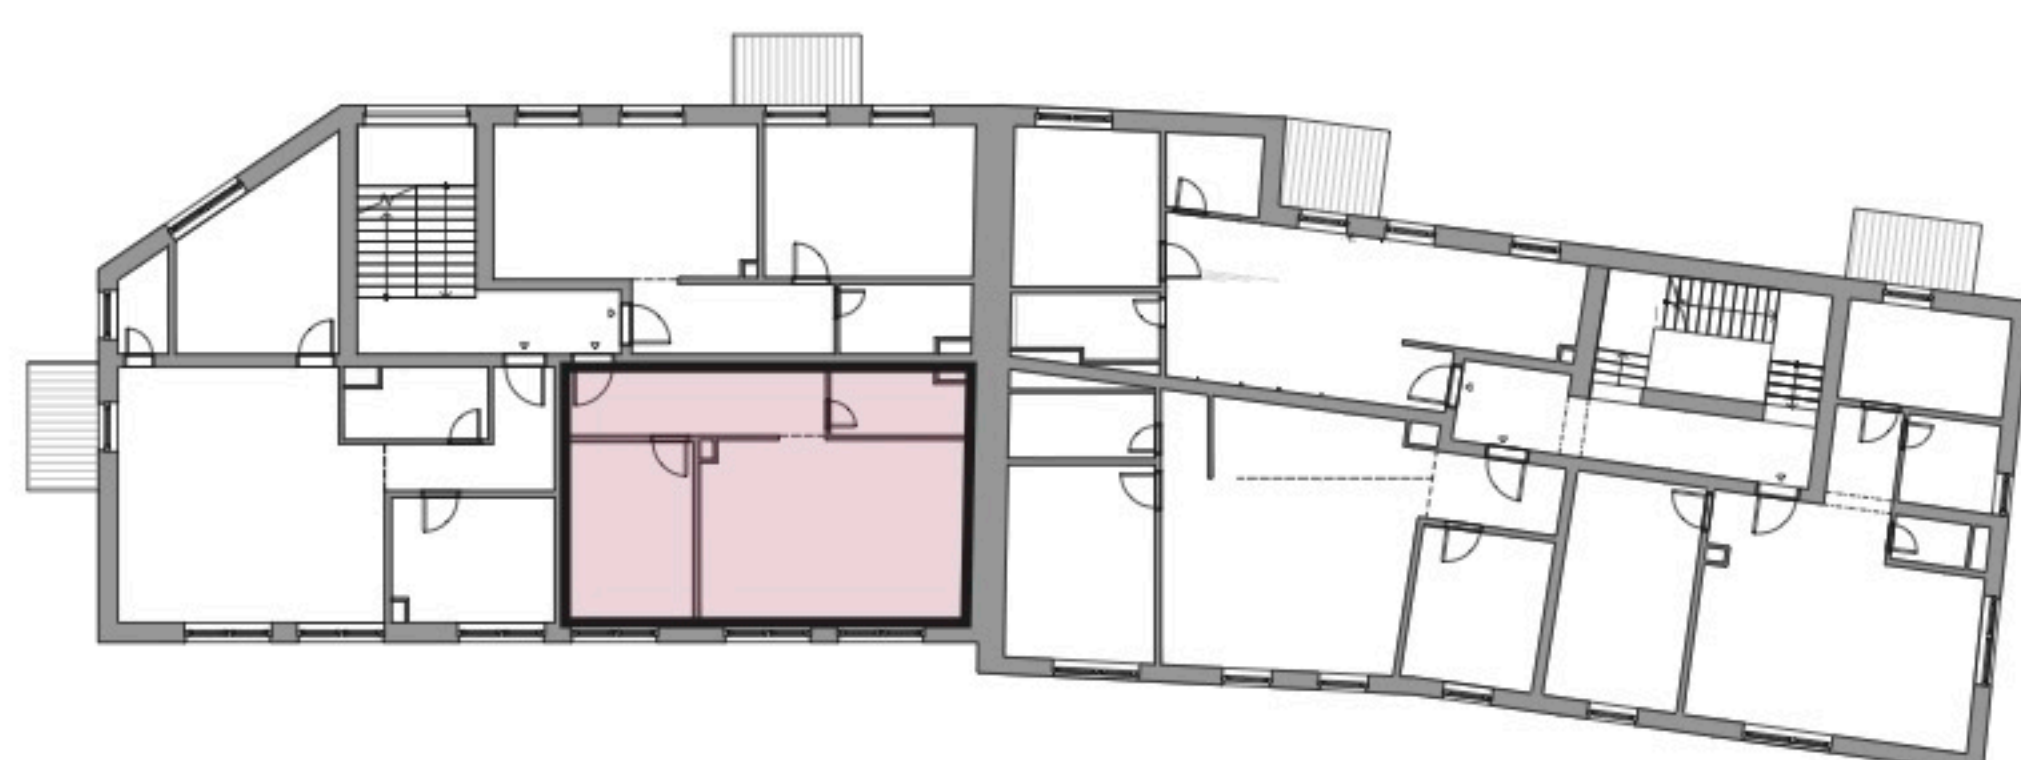

Všetky uvedené údaje sú len predbežným návrhom a môžu sa líšiť od skutočného stavu po realizácii objektu. Do podlahových plôch bytov nie sú zahrnuté plochy pod priečkami a uvádzajú len čistú úžitkovú plochu. Štandardné vybavenie je popísané v technickej dokumentácii, zobrazenie usporiadania mobiliáru je len ilustračné.