
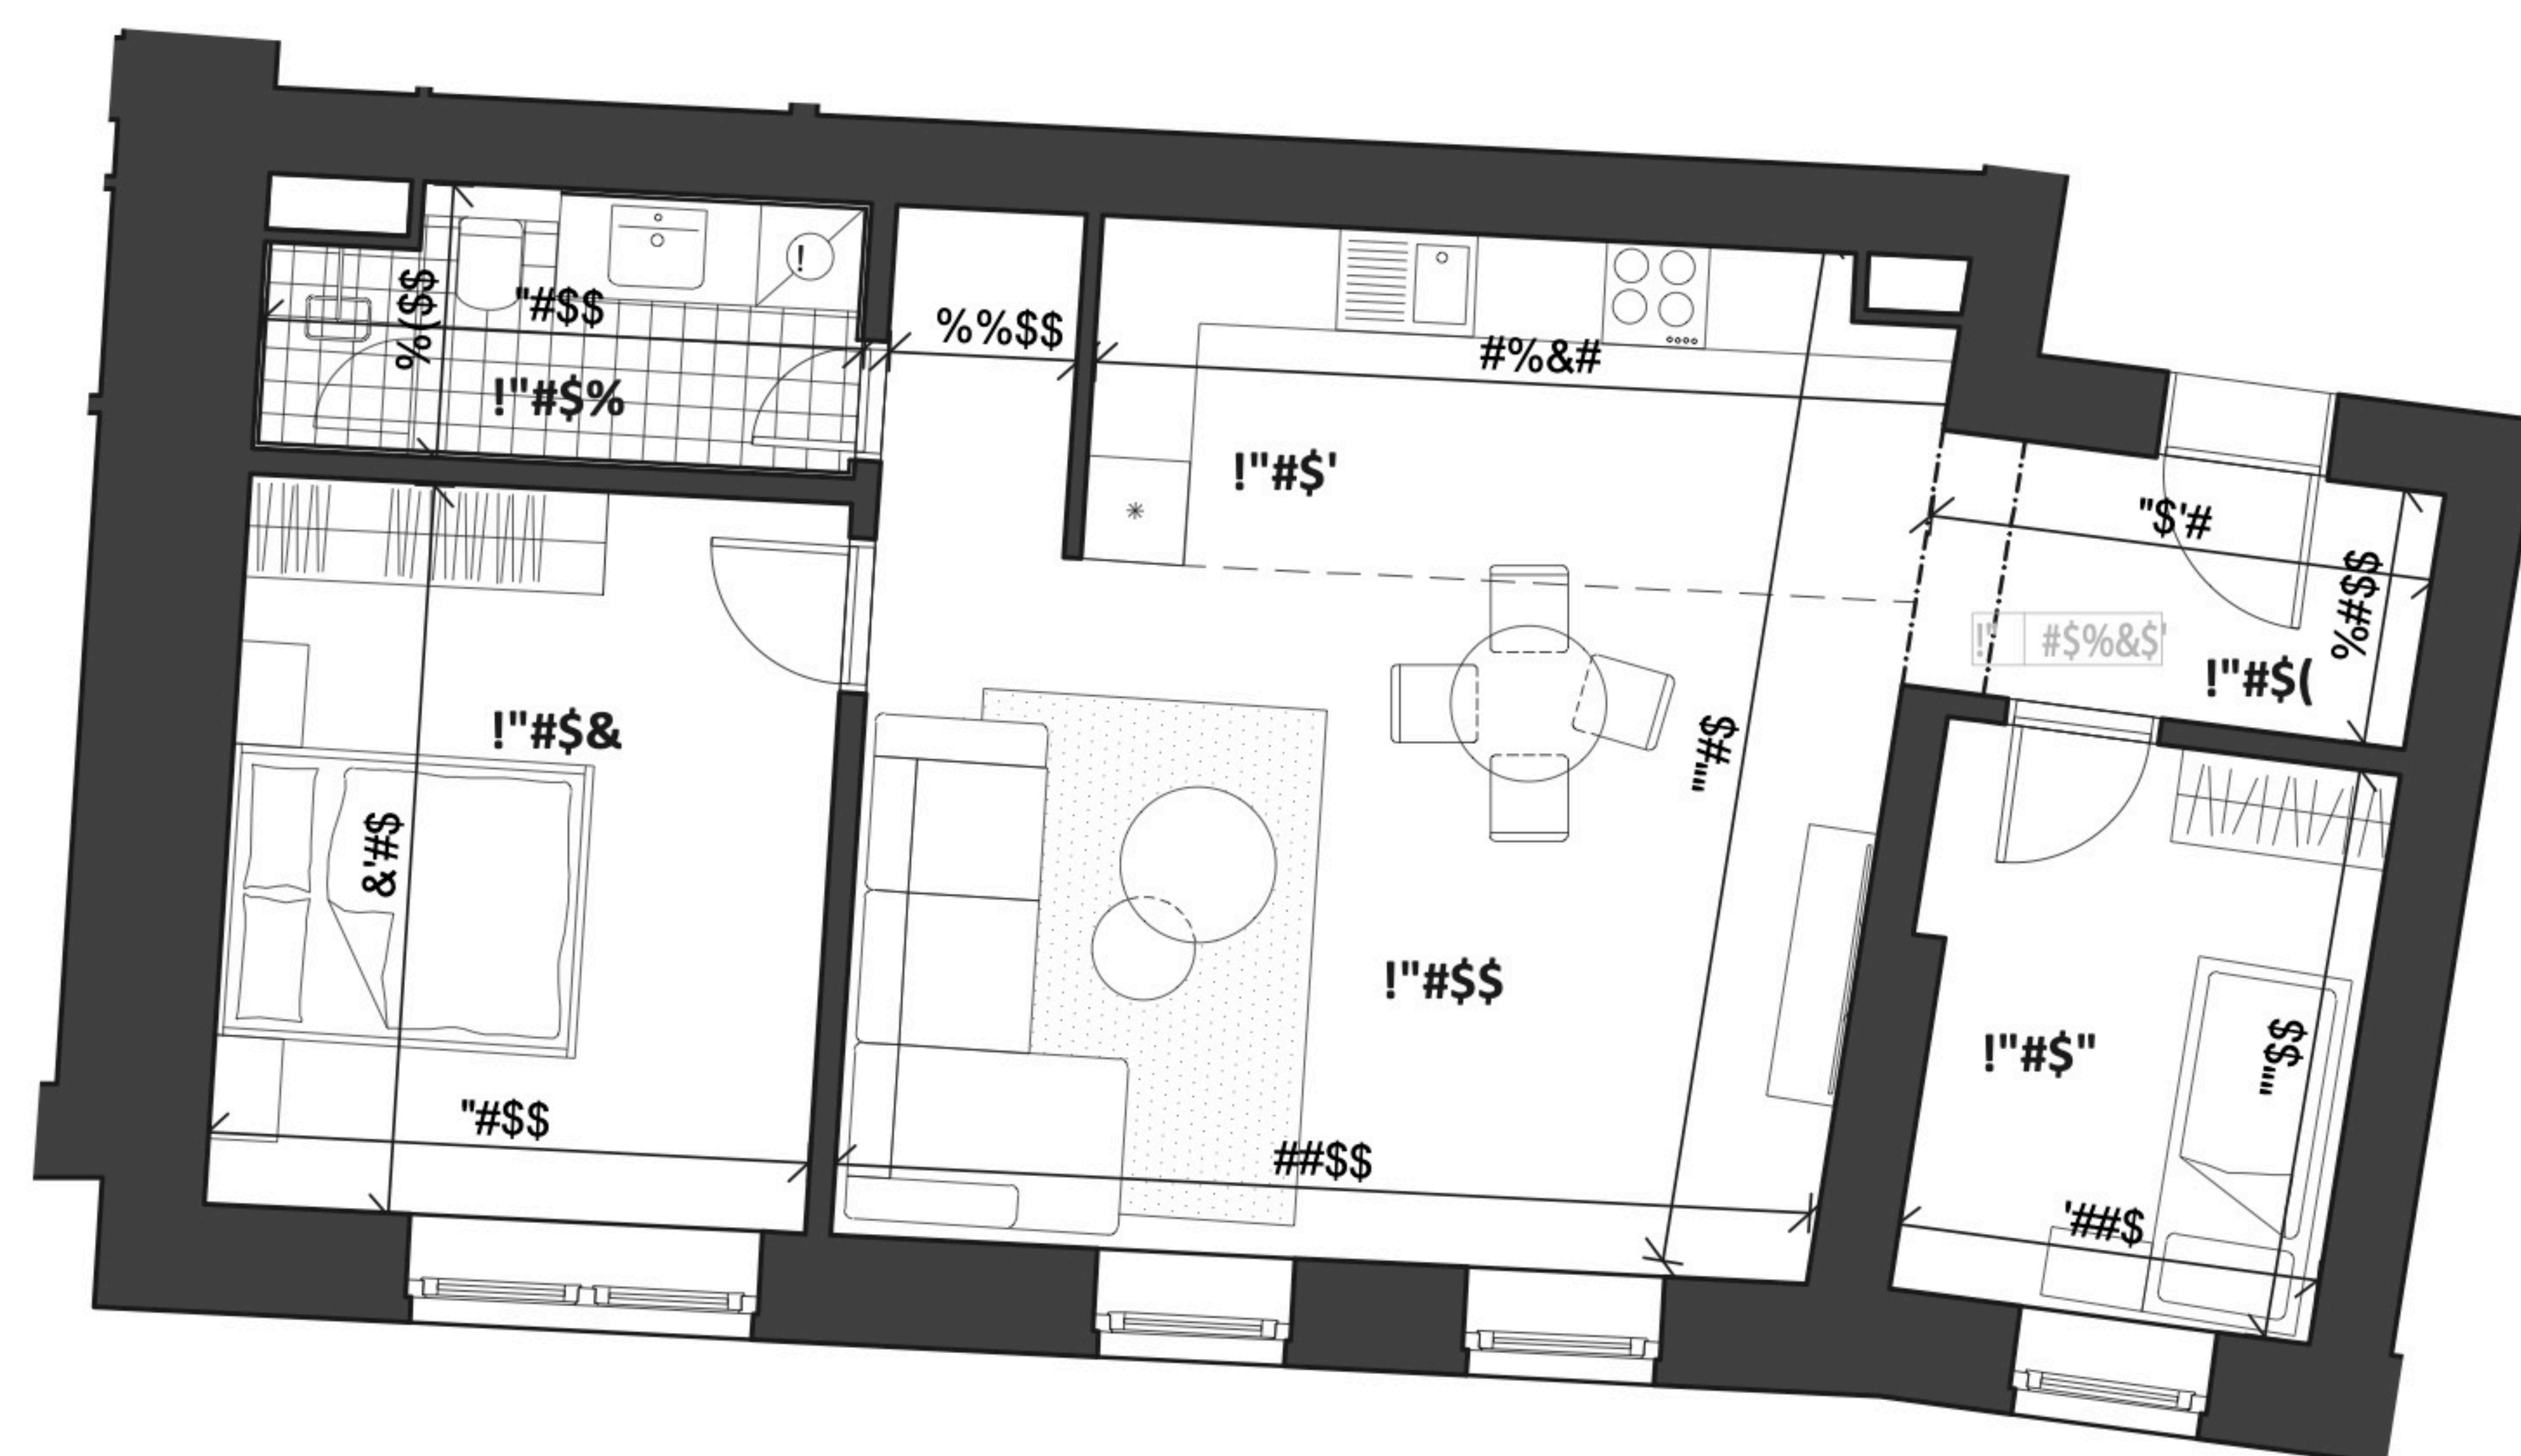


B2.31	chodba	3,82 m ²
B2.32	izba	8,40 m ²
B2.33	obývacia izba	25,67 m ²
B2.34	izba	14,99 m ²
B2.35	kúpeľňa+WC	5,30 m ²
B2.36	kuchyňa	9,00 m ²
Interiér		67,18 m ²
Pivničná kobka		5,80 m ²
Celková plocha		72,98 m²

Cena bez DPH
204 900 €*


*Cena bytu vo vyhotovení štandard, obsahuje exteriérové žalúzie v obytných miestnostiach

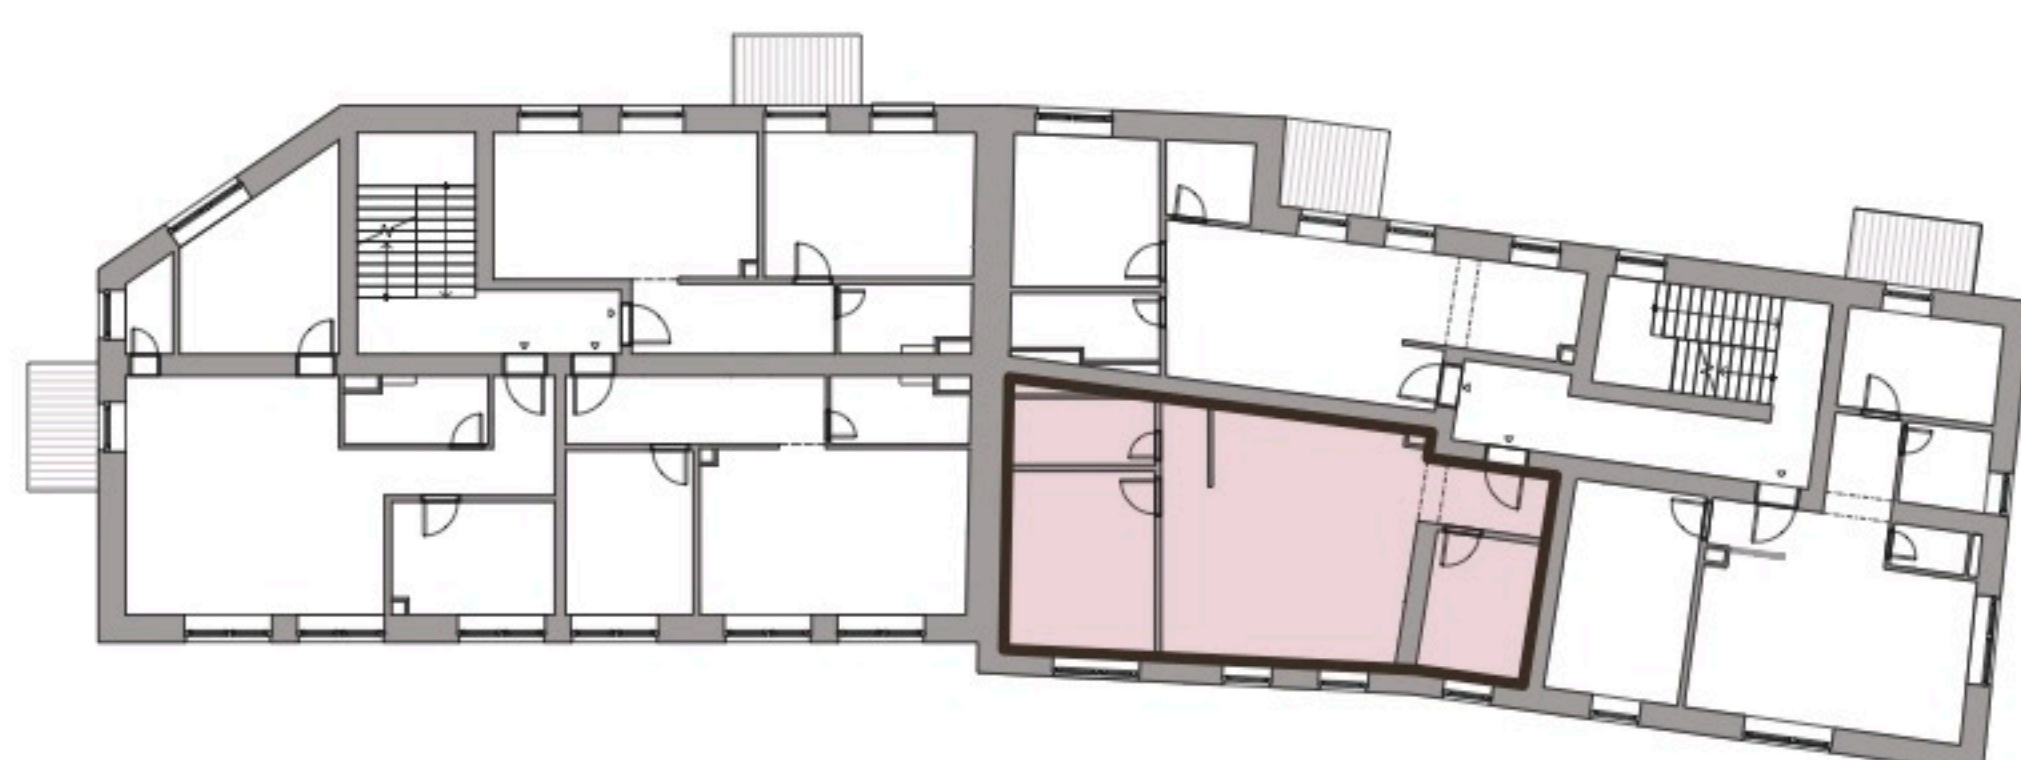

Všetky uvedené údaje sú len predbežným návrhom a môžu sa líšiť od skutočného stavu po realizácii objektu. Do podlahových plôch bytov nie sú zahrnuté plochy pod priečkami a uvádzajú len čistú úžitkovú plochu. Štandardné vybavenie je popísané v technickej dokumentácii, zobrazenie usporiadania mobiliáru je len ilustračné.