


B3.37	chodba	4,10 m <sup>2</sup>
B3.38	obývacia izba	17,56 m <sup>2</sup>
B3.39	kúpeľňa + WC	4,75 m <sup>2</sup>
B3.40	izba	12,00 m <sup>2</sup>
B3.41	šatník	3,76 m <sup>2</sup>
B3.42	kuchyňa	8,00 m <sup>2</sup>
Interiér		50,17 m <sup>2</sup>
Balkón		4,97 m <sup>2</sup>
Pivničná kobka		4,20 m <sup>2</sup>
<b>Celková plocha</b>		<b>59,32 m<sup>2</sup></b>

**Cena bez DPH**
**161 900 €\***


\*Cena bytu vo vyhotovení štandard, obsahuje exteriérové žalúzie v obytných miestnostiach

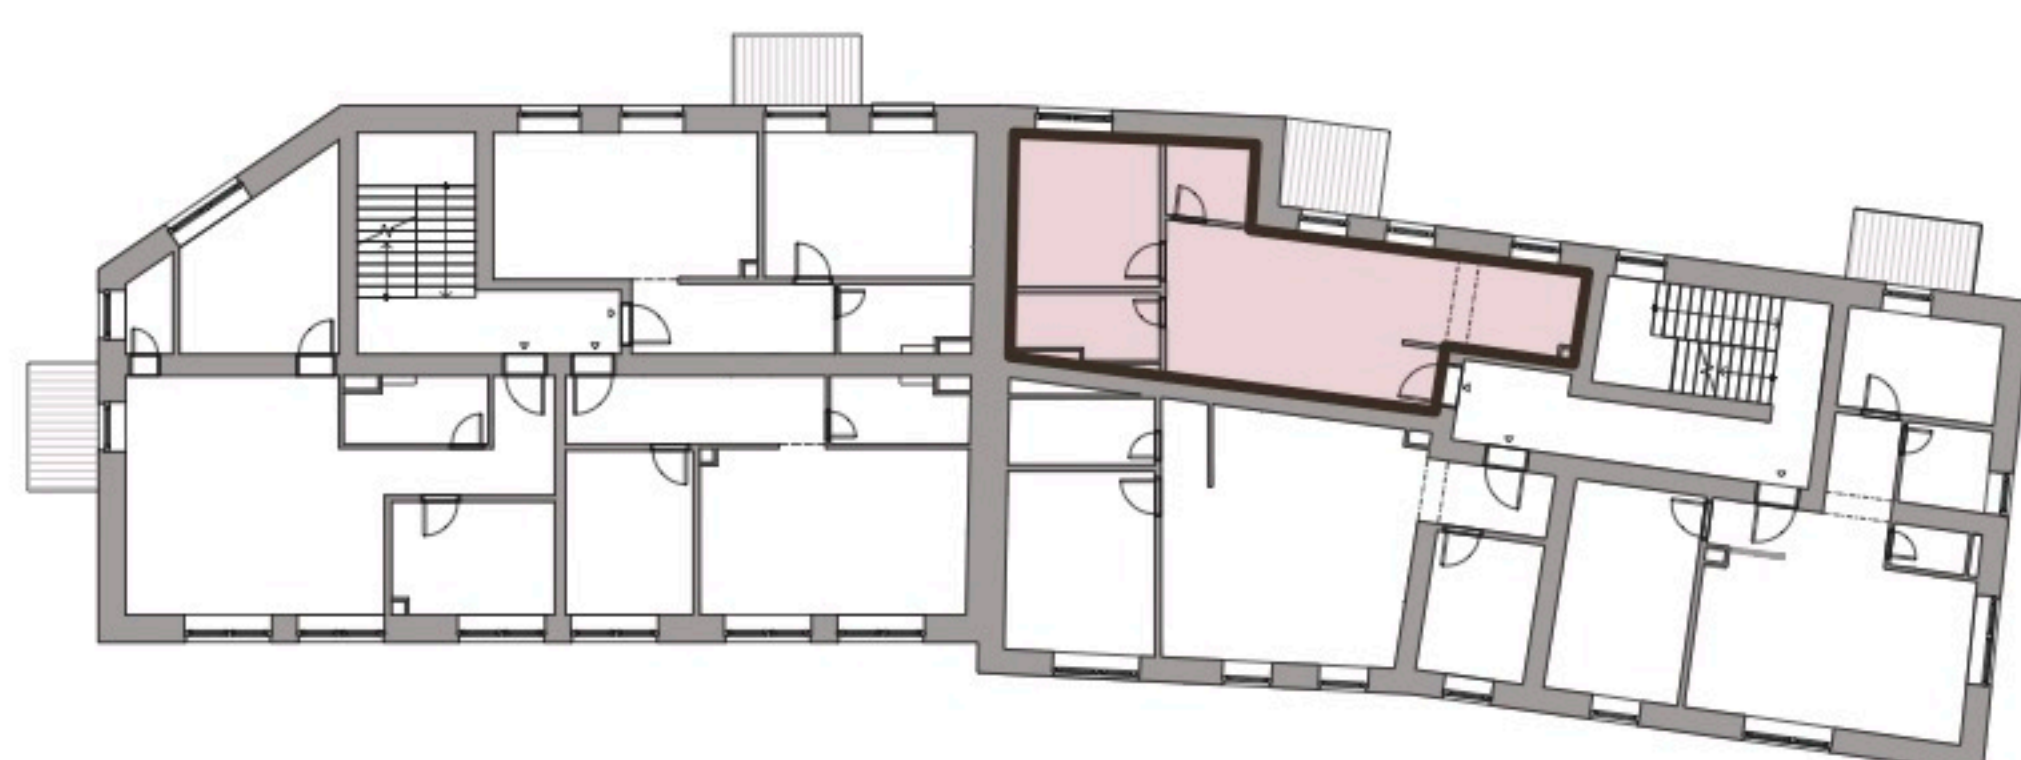

Všetky uvedené údaje sú len predbežným návrhom a môžu sa líšiť od skutočného stavu po realizácii objektu. Do podlahových plôch bytov nie sú zahrnuté plochy pod priečkami a uvádzajú len čistú úžitkovú plochu. Štandardné vybavenie je popísané v technickej dokumentácii, zobrazenie usporiadania mobiliáru je len ilustračné.