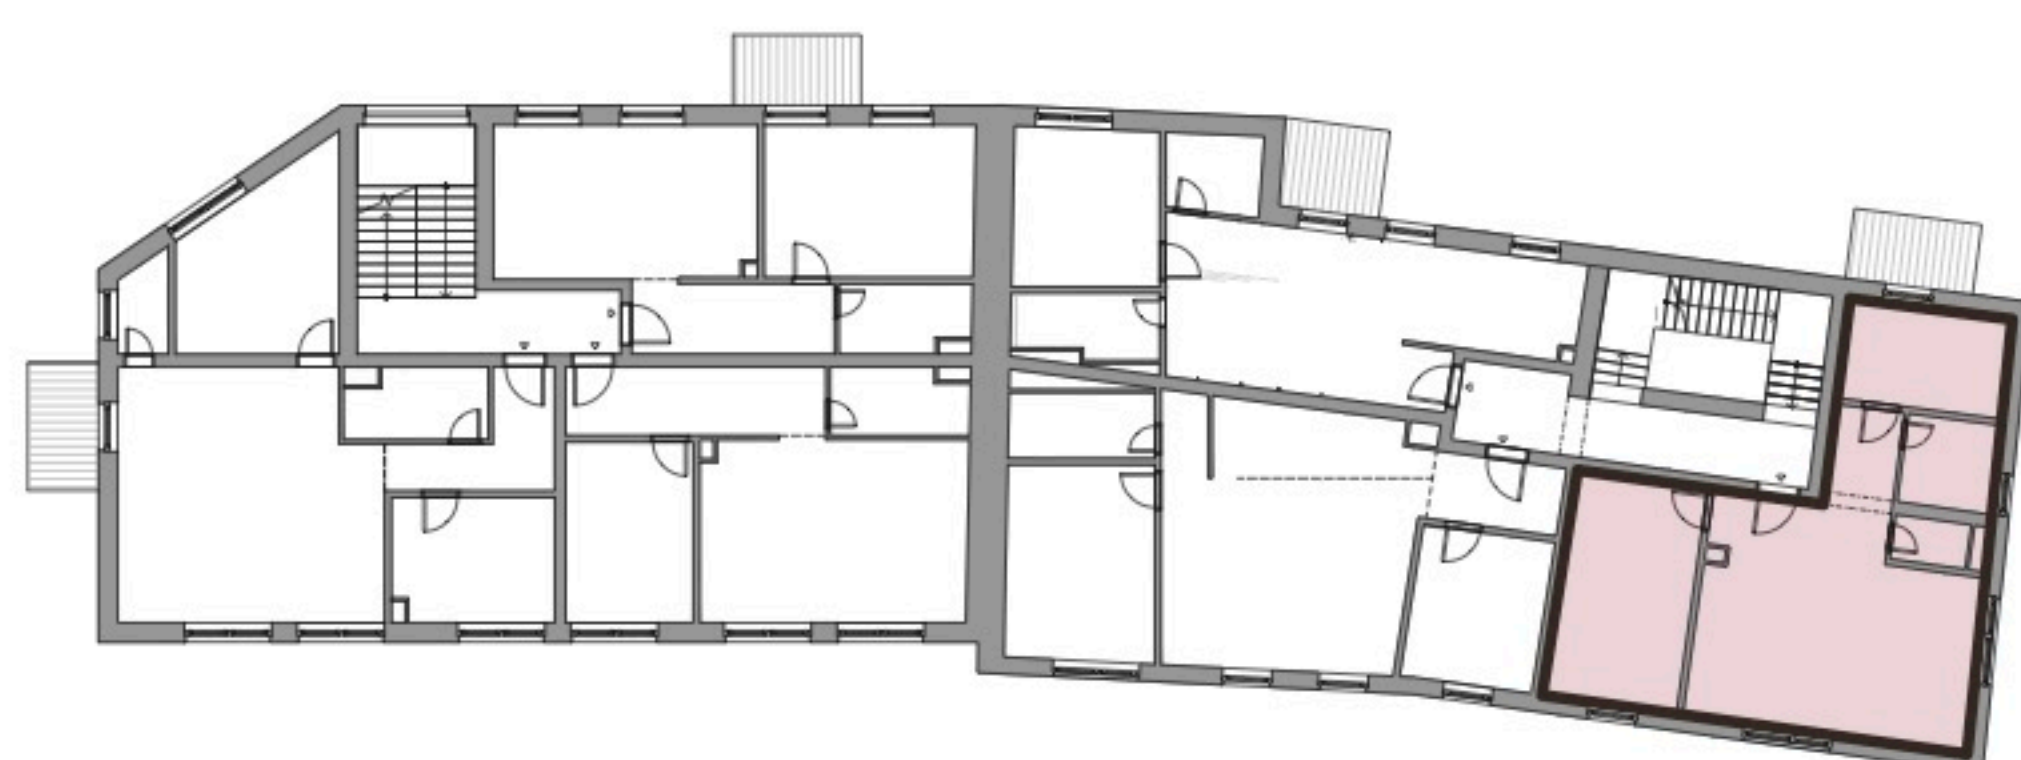


B4.23	chodba	7,65 m <sup>2</sup>
B4.24	izba	7,79 m <sup>2</sup>
B4.25	kúpeľňa	4,82 m <sup>2</sup>
B4.26	WC	1,86 m <sup>2</sup>
B4.27	obývacia izba	18,31 m <sup>2</sup>
B4.28	kuchyňa	7,97 m <sup>2</sup>
B4.29	izba	16,06 m <sup>2</sup>
Interiér		64,46 m <sup>2</sup>
Balkón		4,97 m <sup>2</sup>
Pivničná kobka		5,20 m <sup>2</sup>
<b>Celková plocha</b>		<b>74,61 m<sup>2</sup></b>

\*Cena bytu vo vyhotovení štandard, obsahuje exteriérové žalúzie v obytných miestnostiach


**Cena bez DPH**
**209 900 €\***


Všetky uvedené údaje sú len predbežným návrhom a môžu sa líšiť od skutočného stavu po realizácii objektu. Do podlahových plôch bytov nie sú zahrnuté plochy pod priečkami a uvádzajú len čistú úžitkovú plochu. Štandardné vybavenie je popísané v technickej dokumentácii, zobrazenie usporiadania mobiliáru je len ilustračné.