
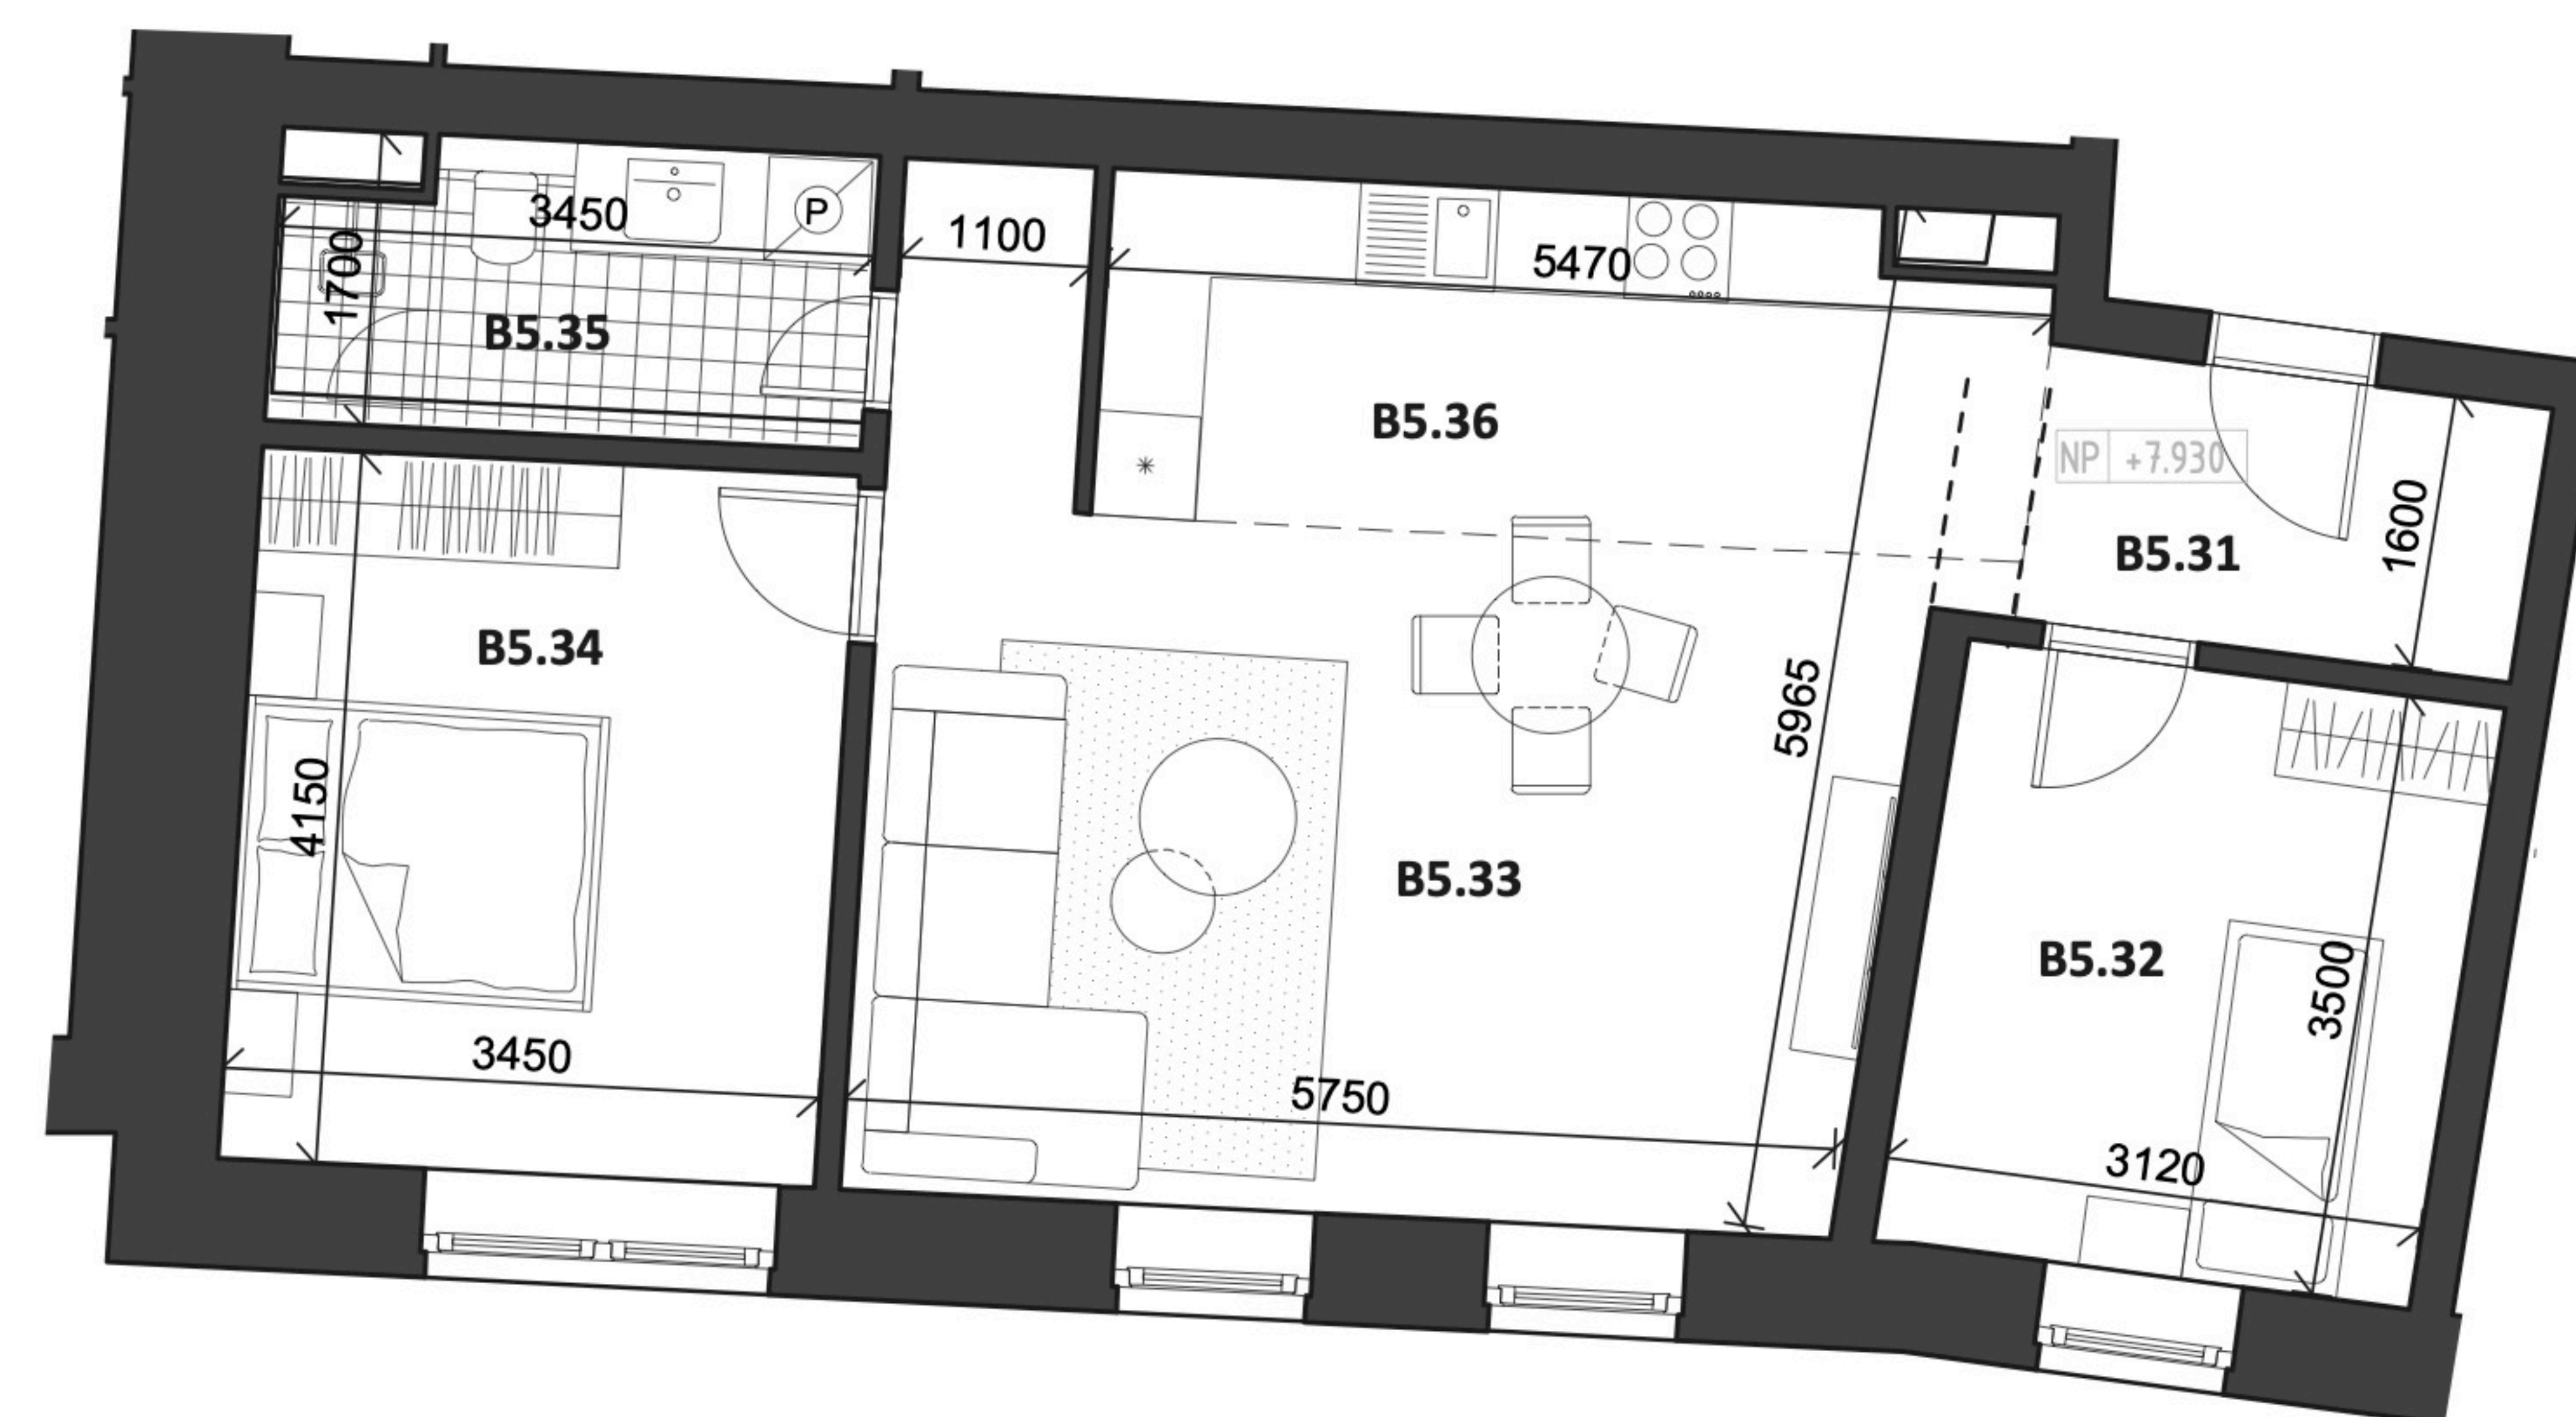


B5.31	chodba	4,65 m ²
B5.32	izba	10,96 m ²
B5.33	obývacia izba	25,82 m ²
B5.34	izba	14,22 m ²
B5.35	kúpeľňa+WC	5,34 m ²
B5.36	kuchyňa	10,51 m ²
Interiér		71,50 m ²
Pivničná kobka		5,80 m ²
Celková plocha		77,30 m²

Cena bez DPH
227 900 €*


*Cena bytu vo vyhotovení štandard, obsahuje exteriérové žalúzie v obytných miestnostiach

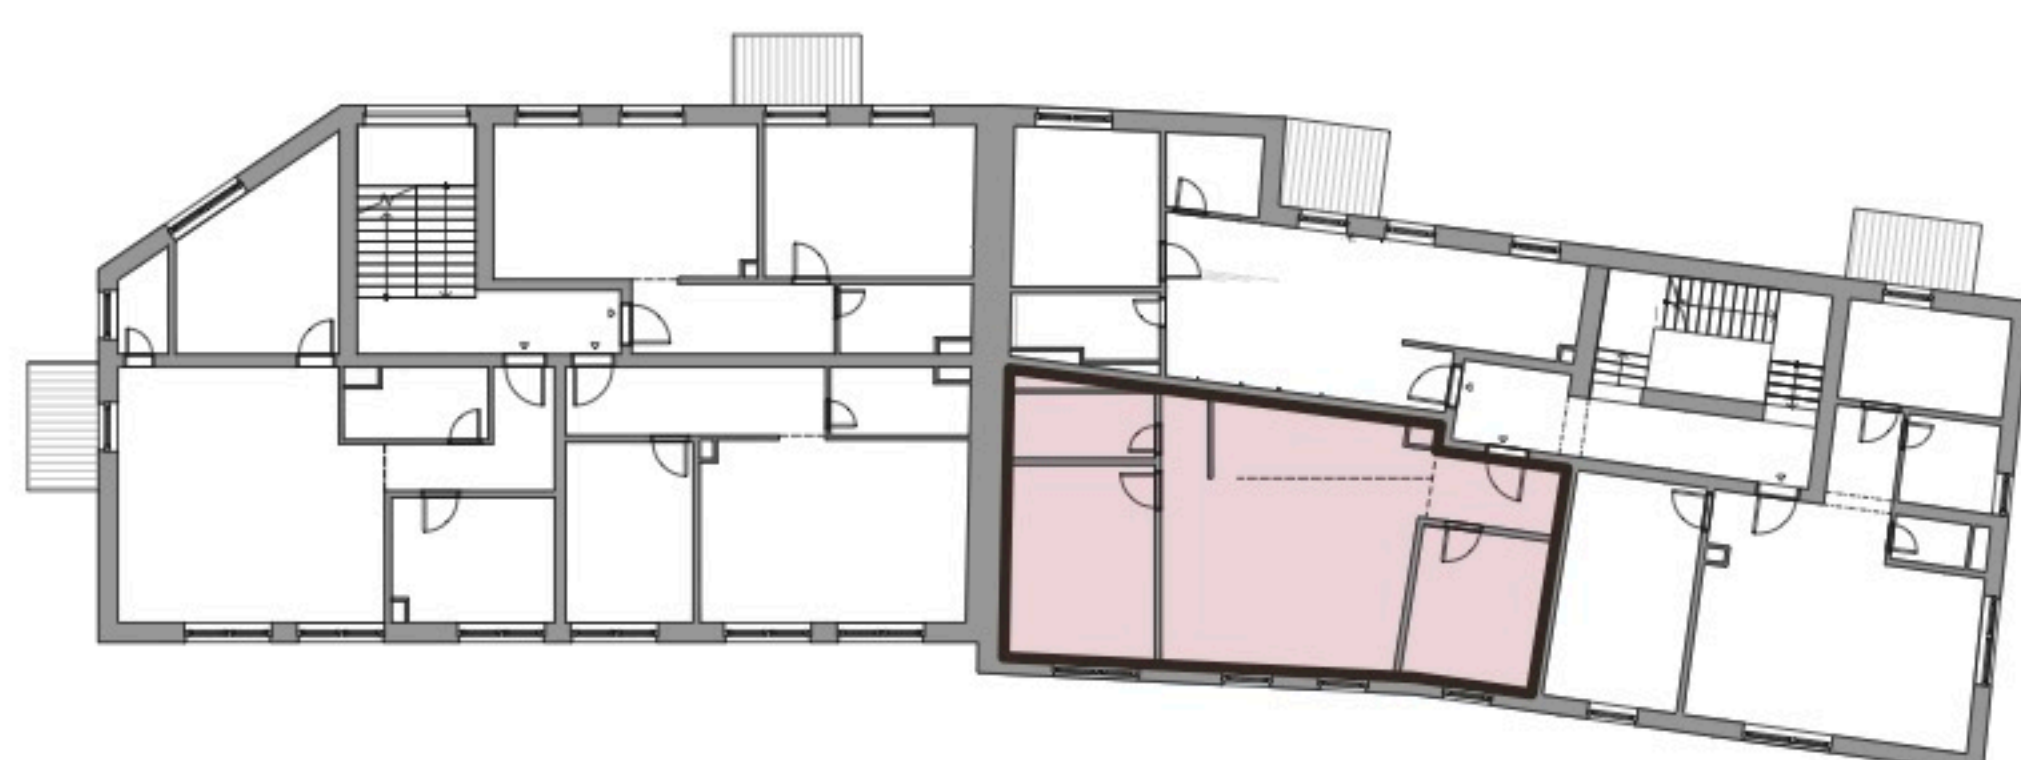

Všetky uvedené údaje sú len predbežným návrhom a môžu sa líšiť od skutočného stavu po realizácii objektu. Do podlahových plôch bytov nie sú zahrnuté plochy pod priečkami a uvádzajú len čistú úžitkovú plochu. Štandardné vybavenie je popísané v technickej dokumentácii, zobrazenie usporiadania mobiliáru je len ilustračné.