
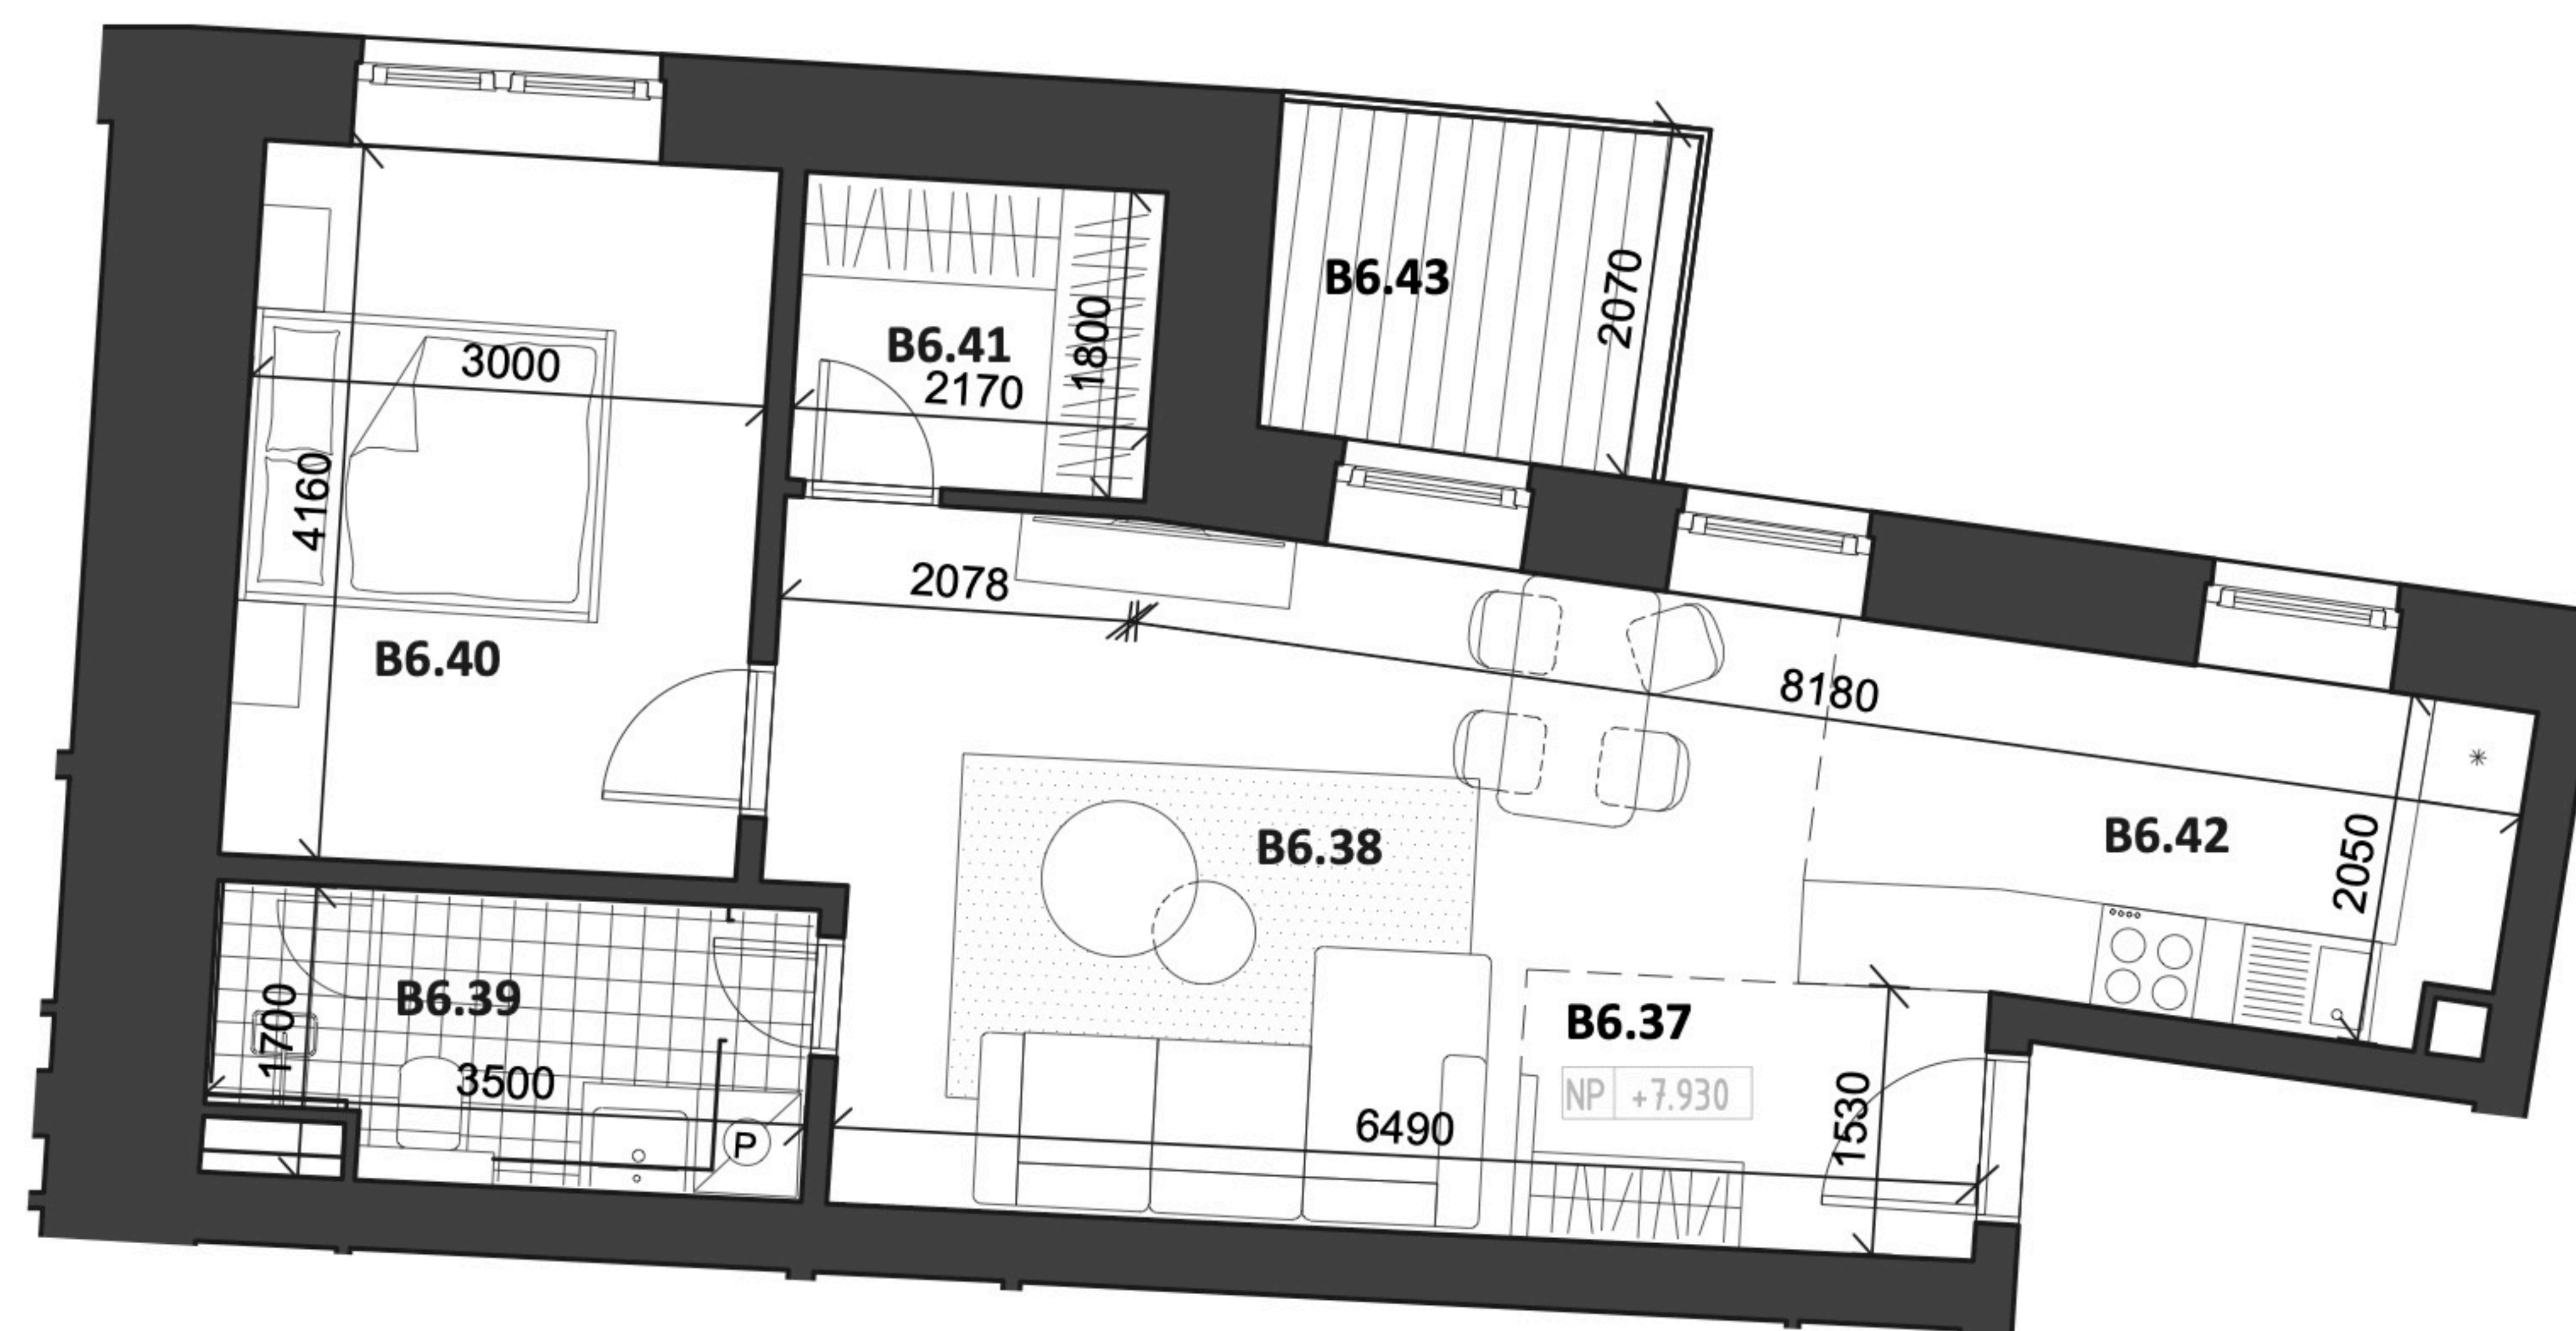


B6.37	chodba	4,21 m <sup>2</sup>
B6.38	obývacia izba	20,62 m <sup>2</sup>
B6.39	kúpeľňa + WC	5,43 m <sup>2</sup>
B6.40	izba	12,44 m <sup>2</sup>
B6.41	šatník	3,74 m <sup>2</sup>
B3.42	kuchyňa	8,23 m <sup>2</sup>
Interiér		54,67 m <sup>2</sup>
Balkón		4,97 m <sup>2</sup>
Pivničná kobka		5,10 m <sup>2</sup>
<b>Celková plocha</b>		<b>64,72 m<sup>2</sup></b>

**Cena bez DPH**
**174 900 €\***


\*Cena bytu vo vyhotovení štandard, obsahuje exteriérové žalúzie v obytných miestnostiach

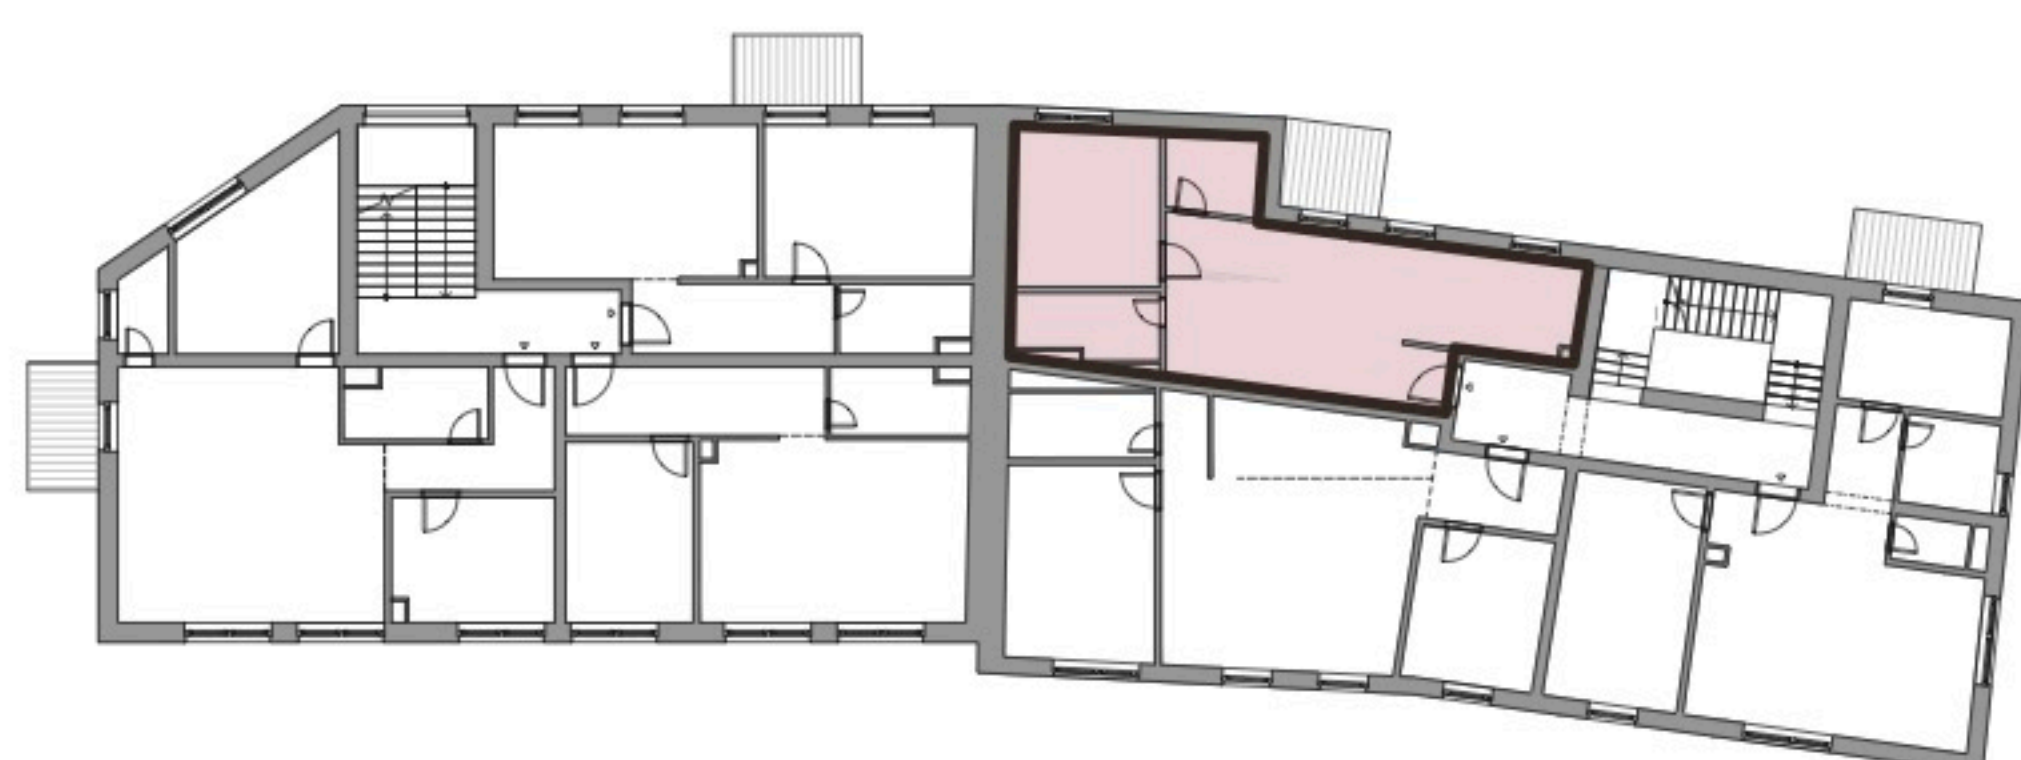

Všetky uvedené údaje sú len predbežným návrhom a môžu sa líšiť od skutočného stavu po realizácii objektu. Do podlahových plôch bytov nie sú zahrnuté plochy pod priečkami a uvádzajú len čistú úžitkovú plochu. Štandardné vybavenie je popísané v technickej dokumentácii, zobrazenie usporiadania mobiliáru je len ilustračné.