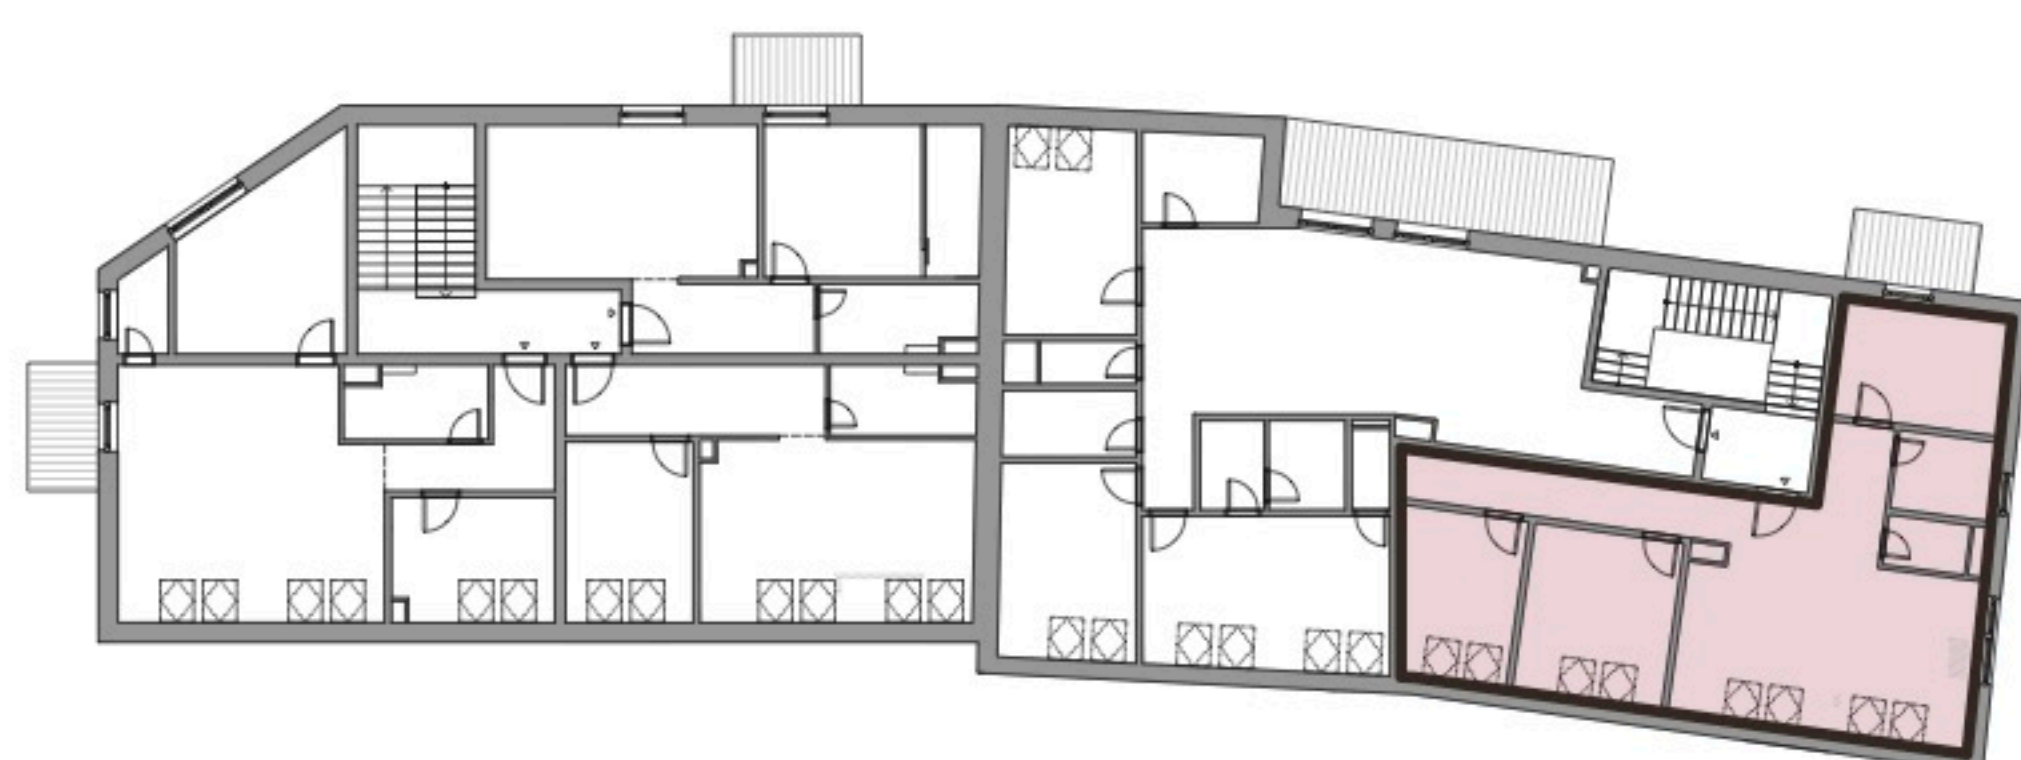


B7.23	chodba	16,29 m ²
B7.24	izba	11,04 m ²
B7.25	kúpeľňa	4,35 m ²
B7.26	WC	2,27 m ²
B7.27	obývacia izba	19,00 m ²
B7.28	kuchyňa	9,19 m ²
B7.29	izba	14,00 m ²
B7.30	izba	10,92 m ²
Interiér		87,06 m ²
Balkón		4,95 m ²
Pivničná kobka		7,00 m ²
Celková plocha		99,01 m²

*Cena bytu vo vyhotovení štandard, obsahuje exteriérové žalúzie v obytných miestnostiach


Cena bez DPH
269 900 €*


Všetky uvedené údaje sú len predbežným návrhom a môžu sa líšiť od skutočného stavu po realizácii objektu. Do podlahových plôch bytov nie sú zahrnuté plochy pod priečkami a uvádzajú len čistú úžitkovú plochu. Štandardné vybavenie je popísané v technickej dokumentácii, zobrazenie usporiadania mobiliáru je len ilustračné.