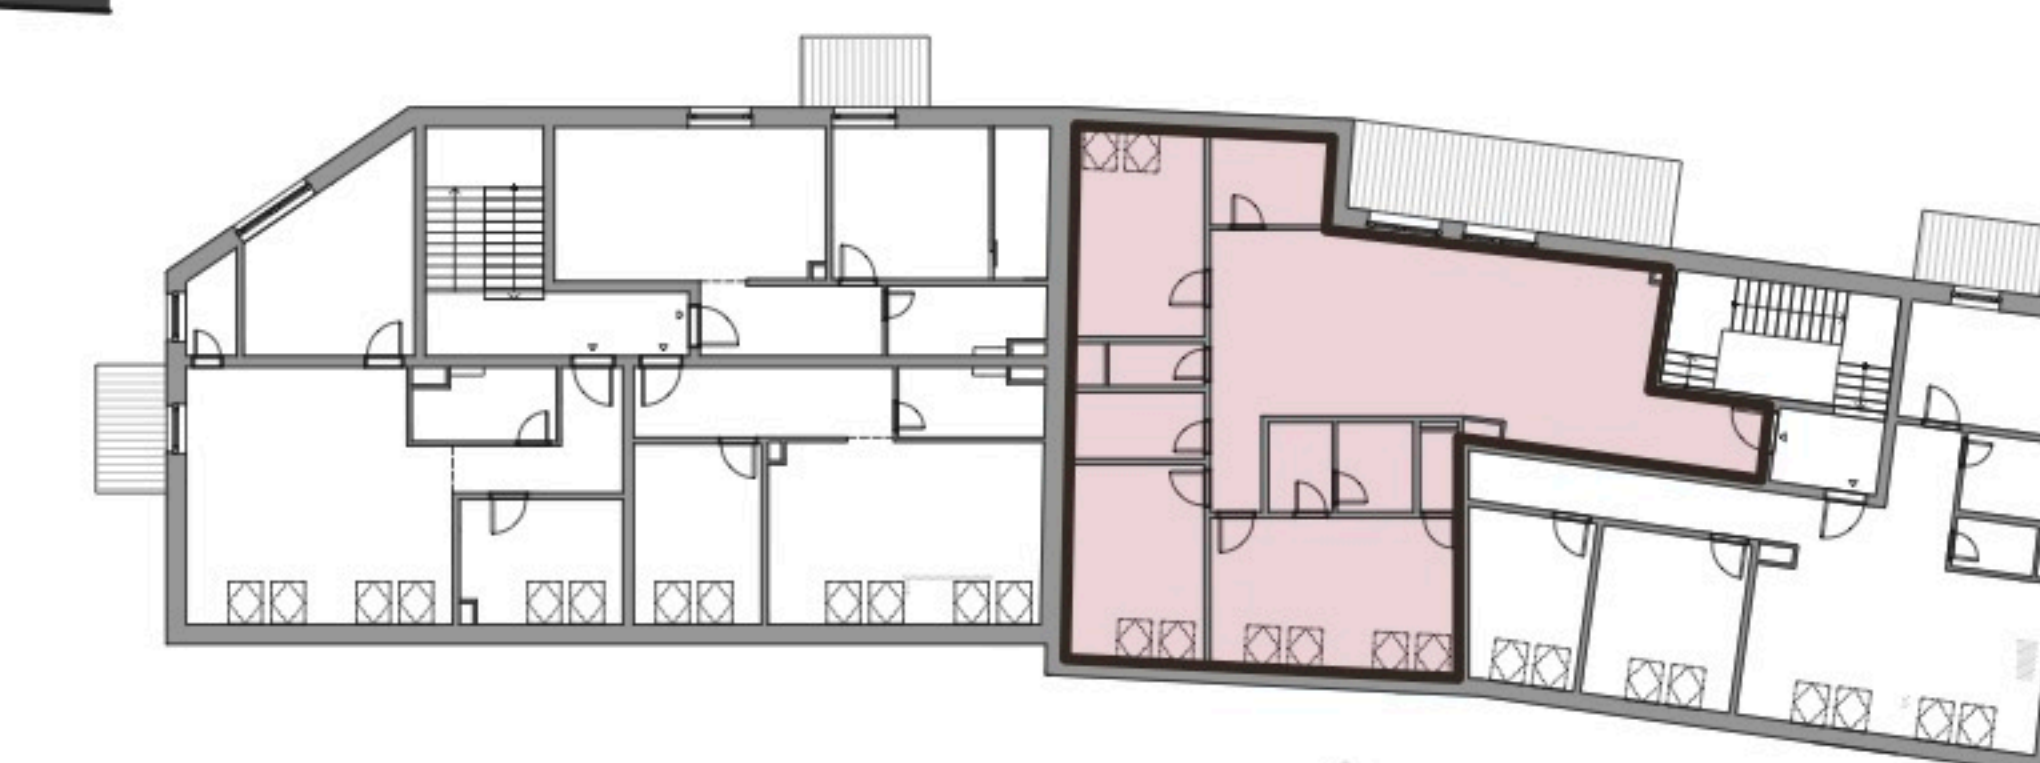


B8.32	chodba	9,86 m ²
B8.33	kuchyňa	8,76 m ²
B8.34	obývacia izba	34,00 m ²
B8.35	šatník	5,87 m ²
B8.36	izba	14,74 m ²
B8.37	WC	2,24 m ²
B8.38	kúpeľňa	4,86 m ²
B8.39	izba	14,78 m ²
B8.40	izba	20,88 m ²
B8.41	WC	1,88 m ²
B8.42	kúpeľňa	3,76 m ²
B8.43	šatník	3,14 m ²
Interiér		124,77 m ²
Balkón		15,87 m ²
Pivničná kobka		15,00 m ²
Celková plocha		155,64 m²

Cena bez DPH
409 900 €*


*Cena bytu vo vyhotovení štandard, obsahuje exteriérové žalúzie v obytných miestnostiach

Všetky uvedené údaje sú len predbežným návrhom a môžu sa líšiť od skutočného stavu po realizácii objektu. Do podlahových plôch bytov nie sú zahrnuté plochy pod priečkami a uvádzajú len čistú úžitkovú plochu. Štandardné vybavenie je popísané v technickej dokumentácii, zobrazenie usporiadania mobiliáru je len ilustračné.